


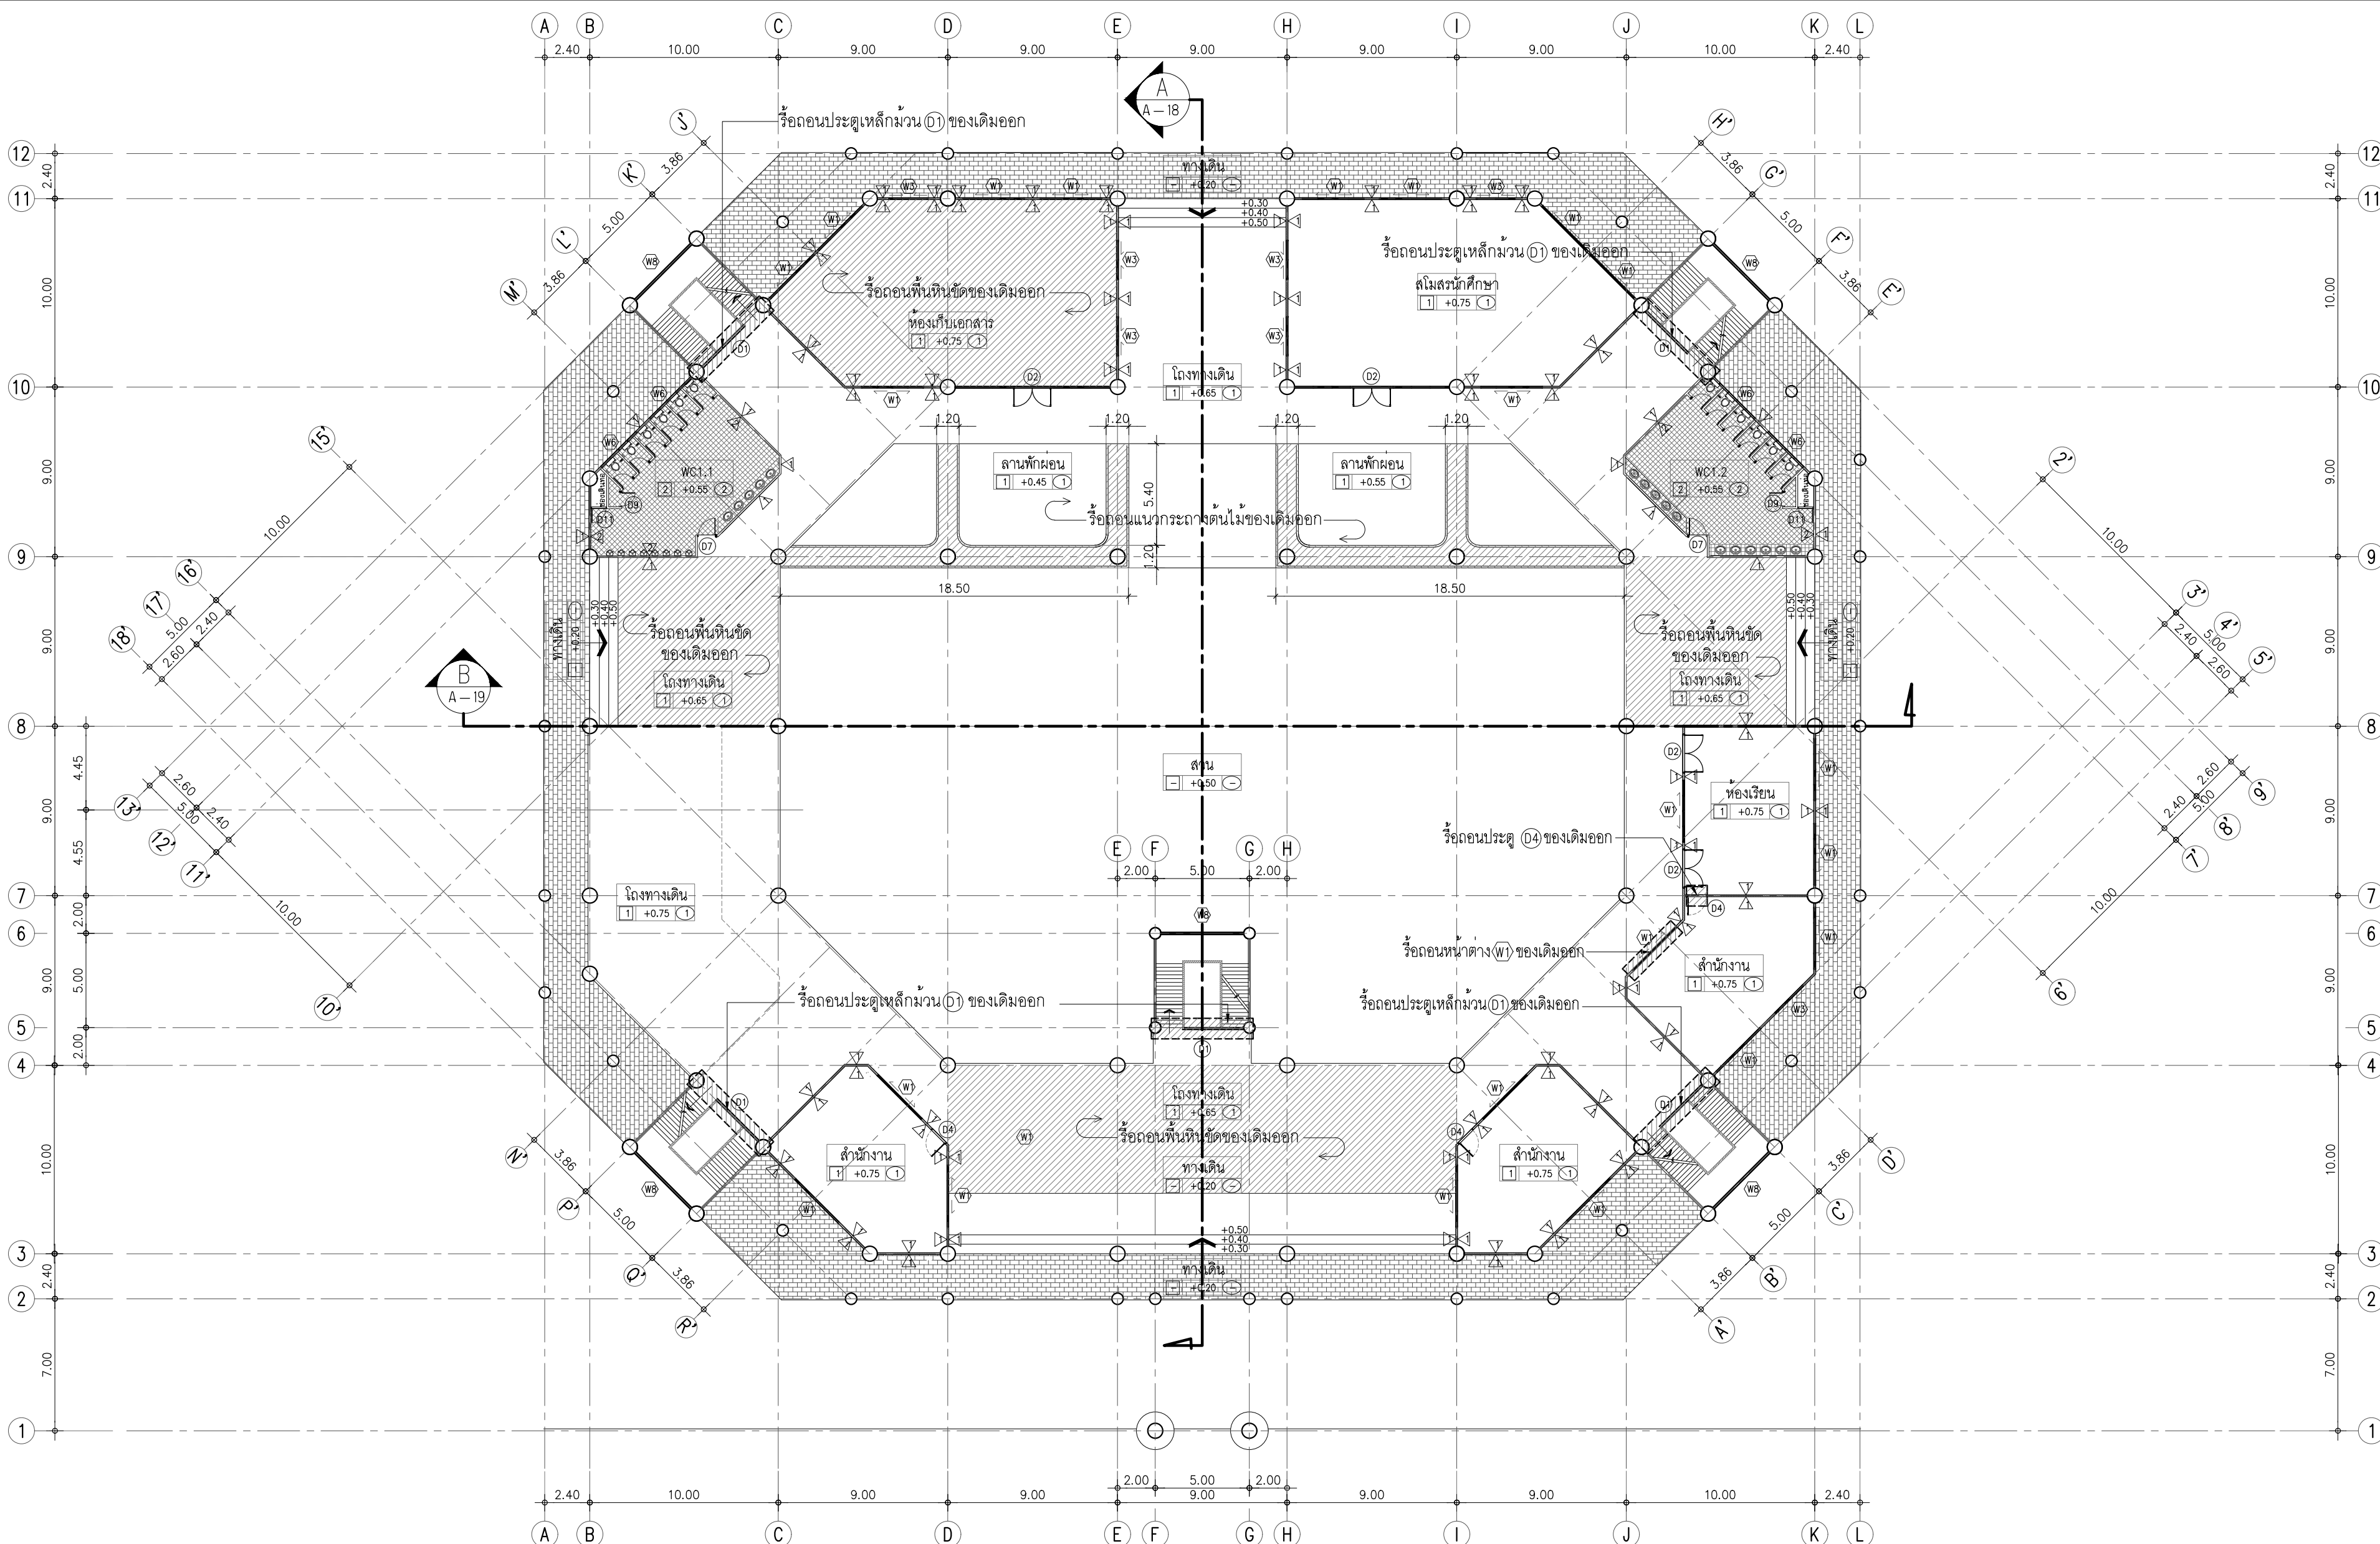


รายการงานรื้อถอน (ชั้น 1)

- ให้ผู้รับจ้างทำการรื้อถอนประตูเหล็กม้วน (D1) ของเดิมออก จำนวน 5 ชุด
- ให้ผู้รับจ้างทำการรื้อถอนประตู (D4) ของเดิมออก จำนวน 1 ชุด
- ให้ผู้รับจ้างทำการรื้อถอนหน้าต่าง (W1) ของเดิมออก จำนวน 1 ชุด
- ให้ผู้รับจ้างทำการรื้อถอนผิวพื้นและพื้น ค.ส.ล. พื้นหินขัดของเดิม ตามตำแหน่งที่ระบุ (พื้นที่มีการทาสี)
- ให้ผู้รับจ้างทำการรื้อถอนแนวกระถางต้นไม้ของเดิมออกตามตำแหน่งที่ระบุ
- รายการรื้อถอนห้องน้ำชาย WC1.1 และห้องน้ำหญิง WC1.2 ให้ผู้รับจ้างดำเนินการตามแบบขยายห้องน้ำ A-46 และ A-47

แปลนพื้นที่ 1 (ของเดิม)

มาตราส่วน 1:250

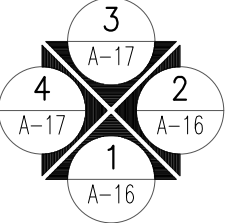



มหาวิทยาลัยเทคโนโลยีราชมงคลศรีวิชัย
วิทยาลัยเทคโนโลยีอุตสาหกรรมและการจัดการ

โครงการ
ปรับปรุงอาคารปฏิบัติการโรงแรม
และศูนย์ฝึกอบรม
ตำบลทองเนียน อำเภอขนอม
จังหวัดนครศรีธรรมราช 1 งาน

หน่วยงาน	งบประมาณ
วิทยาลัยเทคโนโลยี	ปีงบประมาณ 2566

ผู้อำนวยการวิทยาลัยเทคโนโลยีอุตสาหกรรมและการจัดการ
นายพิศักดิ์ ศรีวงษา

รองผู้อำนวยการฝ่ายบริหารและวางแผน
นางนิตยา หัตถิเทียม

คณะกรรมการกำหนดรายละเอียดคุณลักษณะ
นายณมดล ศรีภักดี

นายวิระจัน น้อยแก้ว

นางสาวเมลลีย์ ศิริสงคราม

นายธนวุธ ผลทิพย์

สถาปนิก
น.ส.เมลลีย์ ศิริสงคราม ฅ-สค 20941

นายธีรพงษ์ พวงลำเจียก ฅ-สค 18308

วิศวกรโยธา
นายธนวุธ ผลทิพย์ ฅย.65477

วิศวกรไฟฟ้า
นายธีรวัฒน์ จำเริญนุสิต ฅพท.51991

เขียนแบบ
นายธนวุธ ผลทิพย์

นางสาวเมลลีย์ ศิริสงคราม


นายธีรพงษ์ พวงลำเจียก

ประมาณราคา
นายธนวุธ ผลทิพย์

นายธีรวัฒน์ จำเริญนุสิต

แบบแสดง	มาตราส่วน	
แปลนพื้นที่ 1 (ของเดิม)	1:250	
หมายเลขแบบ	แผ่นที่	จำนวน
A-08	09	100

Note :
เนื่องจากจะดำเนินการในแบบอาคารเดิมจากแบบการจัดการพื้นที่
โดยผู้รับจ้างได้ให้ด้วยเครื่องวัด โน้ตด้วยแผนที่ทางเดินสำคัญ

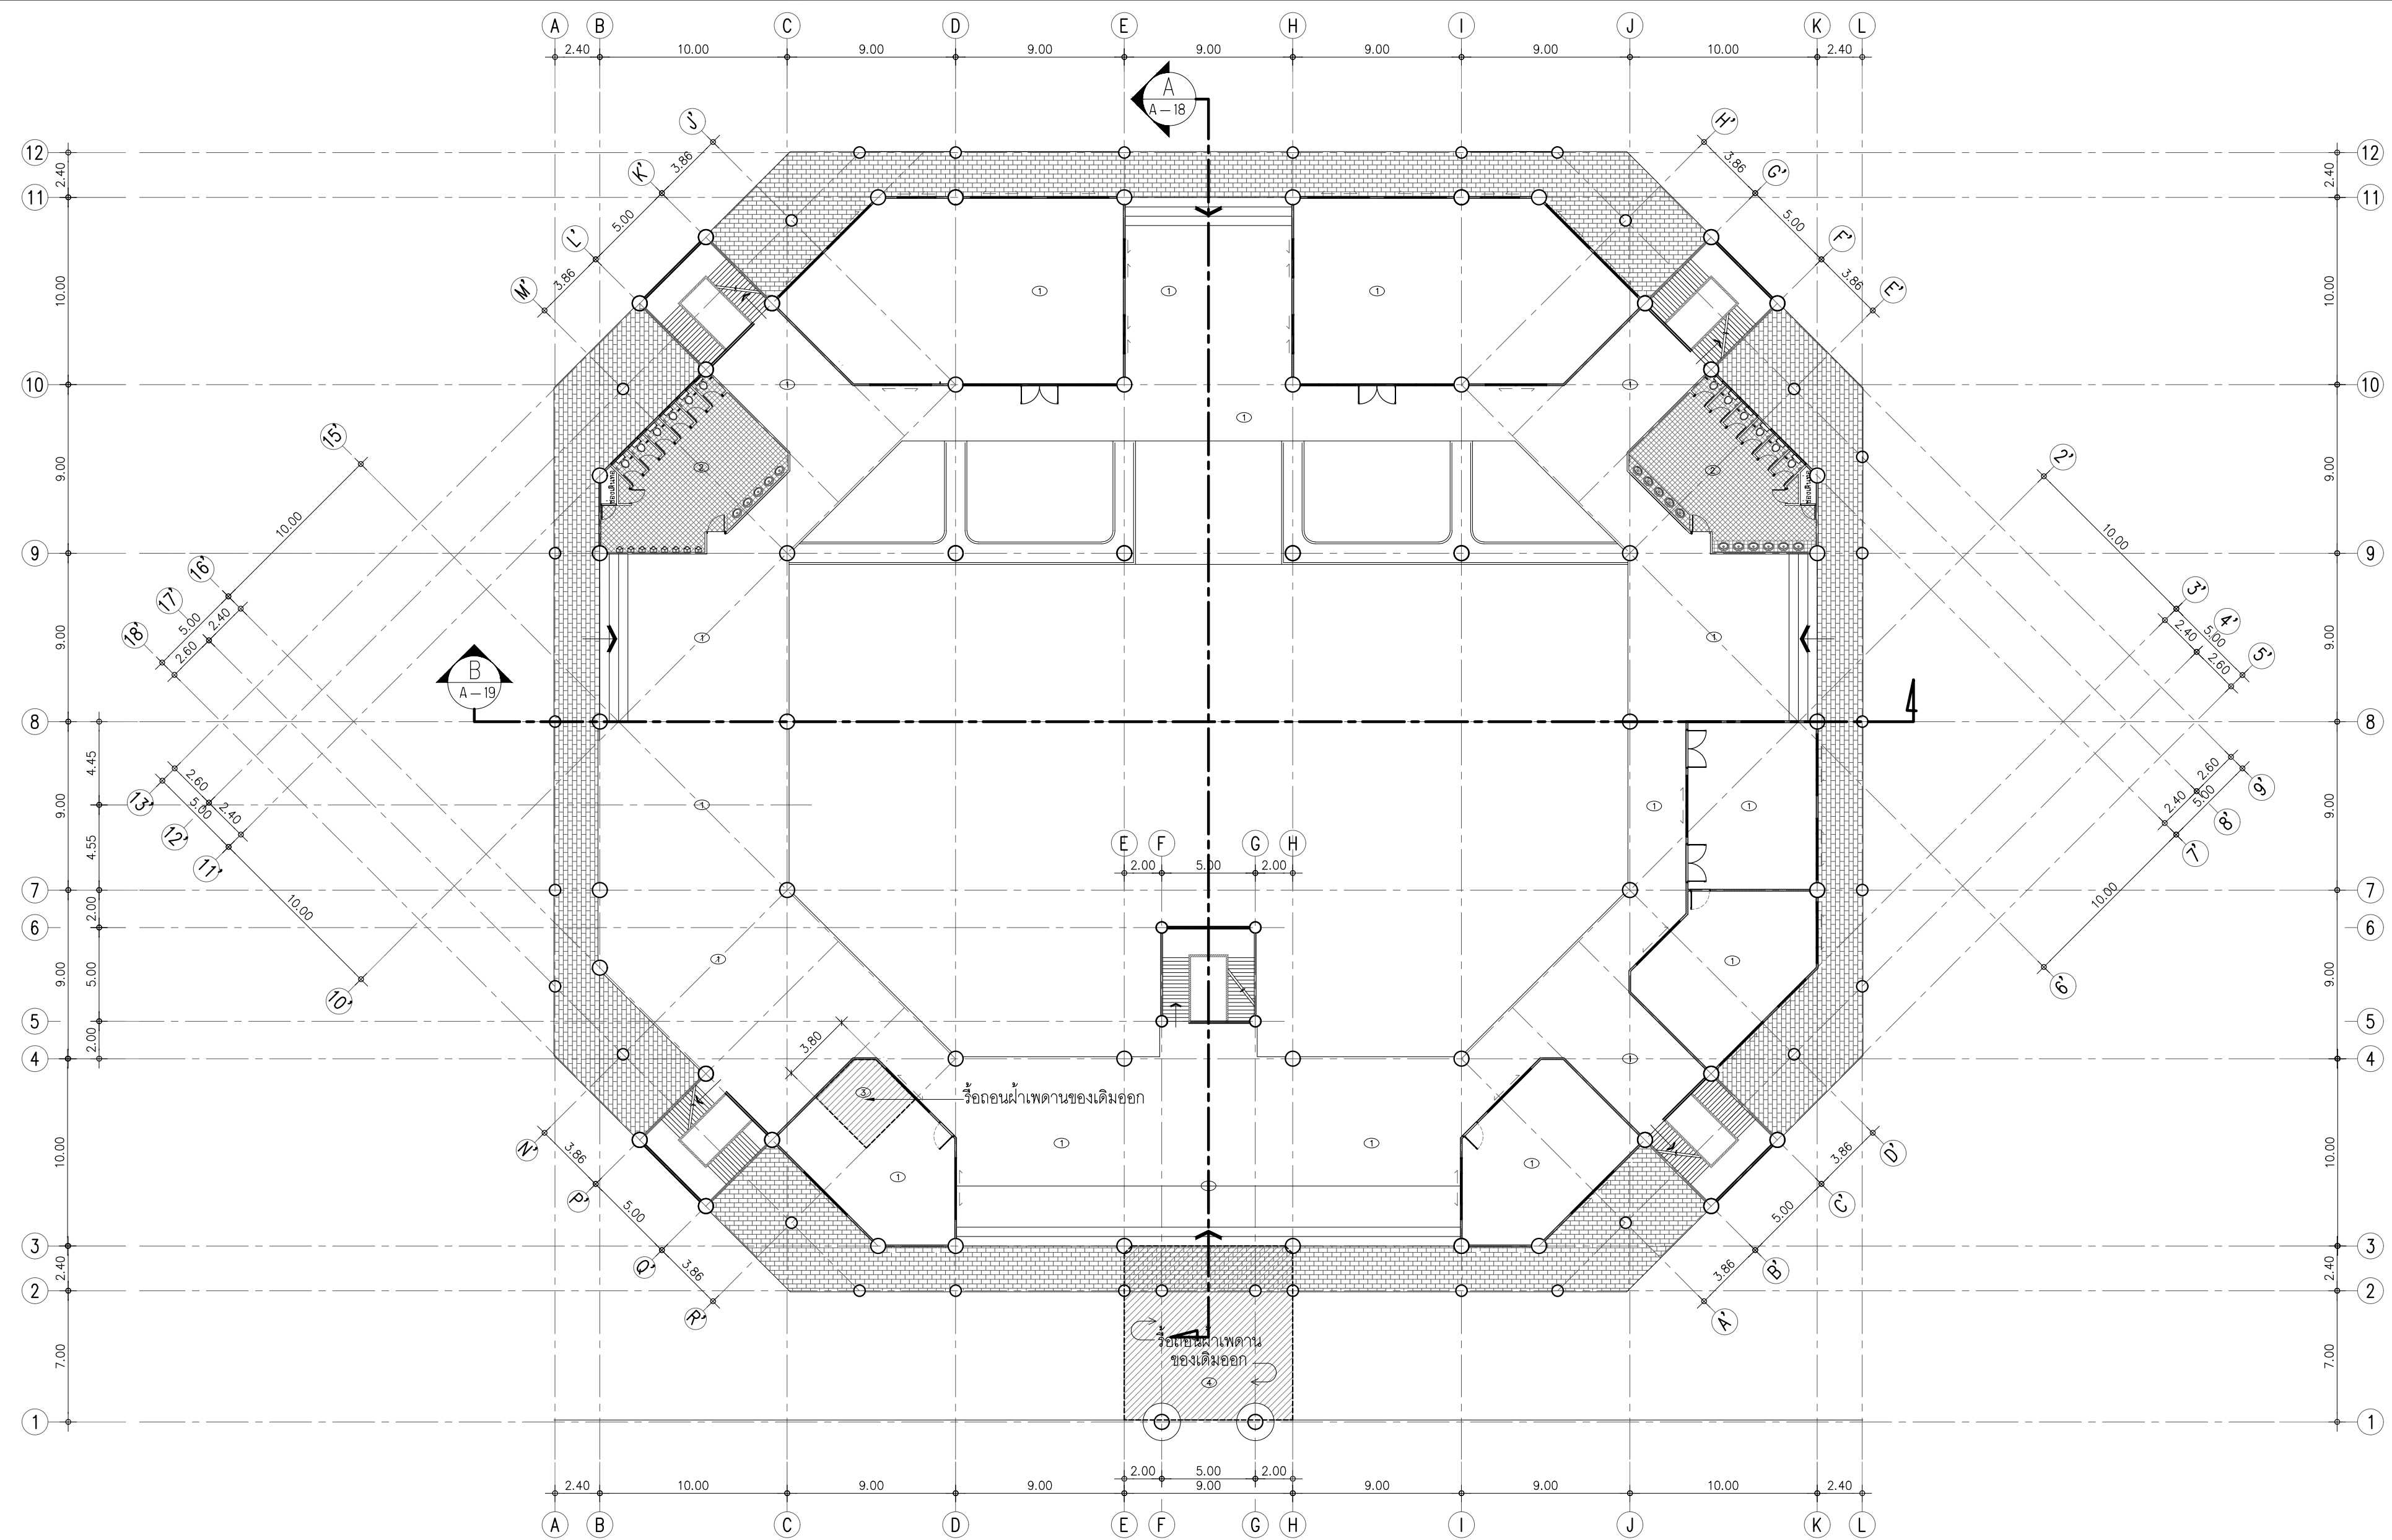

- รายการงานรื้อถอน (ชั้น 1)
- ให้ผู้รับจ้างทำการรื้อถอนฝ้าเพดาน ① ฝ้าเพดานคอนกรีตฉาบแต่งผิว (ของเดิม) ทั้งหมด
 - ให้ผู้รับจ้างทำการรื้อถอนฝ้าเพดาน ③ พร้อมโครงค้ำของเดิมภายในอาคารออกทั้งหมดตามตำแหน่งที่ระบุ
 - ให้ผู้รับจ้างทำการรื้อถอนฝ้าเพดาน ④ ฝ้าไม้เนื้อแข็ง ของเดิมออก


แปลนฝ้าเพดานชั้น 1 (ของเดิม)

มาตราส่วน 1:250



มหาวิทยาลัยเทคโนโลยีราชมงคลศรีวิชัย
วิทยาลัยเทคโนโลยีอุตสาหกรรมและการจัดการ

โครงการ		
ปรับปรุงอาคารปฏิบัติการโรงแรม และศูนย์ฝึกอบรม ตำบลทองเนียน อำเภอชนอม จังหวัดนครศรีธรรมราช 1 งาน		
หน่วยงาน	งบประมาณ	
วิทยาลัยเทคโนโลยี อุตสาหกรรมและการจัดการ	ปีงบประมาณ 2566	
ผู้อำนวยการวิทยาลัยเทคโนโลยีอุตสาหกรรมและการจัดการ นายพิศักดิ์ ศรีภูงา		
รองผู้อำนวยการฝ่ายบริหารและวางแผน นางนิตยา หัตเทียม		
คณะกรรมการกำหนดรายละเอียดคุณลักษณะ นายณมดล ศรีภักดี		
นายวิระจัน น้อยแก้ว		
นางสาวเมลลีย์ ศิริสงคราม		
นายธนวุธ ผลทิพย์		
สถาปนิก		
นส.เมลลีย์ ศิริสงคราม ฅ-สถ 20941		
นายวิระพงษ์ พวงลำเจียก ฅ-สถ 18308		
วิศวกรโยธา		
นายธนวุธ ผลทิพย์ ฅย.65477		
วิศวกรไฟฟ้า		
นายธีรวัฒน์ จำเริญนุสิต ฅพท.51991		
เขียนแบบ		
นายธนวุธ ผลทิพย์		
นางสาวเมลลีย์ ศิริสงคราม		
นายวิระพงษ์ พวงลำเจียก		
ประมาณราคา		
นายธนวุธ ผลทิพย์		
นายธีรวัฒน์ จำเริญนุสิต		
แบบแสดง	มาตรฐาน	
แปลนฝ้าเพดานชั้น 1 (ของเดิม)	1:250	
หมายเลขแบบ	แผ่นที่	จำนวน
A-09	10	100
Note :		
เนื่องจากจะดำเนินการในแบบอาคารเดิมจากแบบการพิมพ์ โดยผู้จัดทำด้วยมือเขียนด้วยมือผู้จัดทำเป็นต้น		

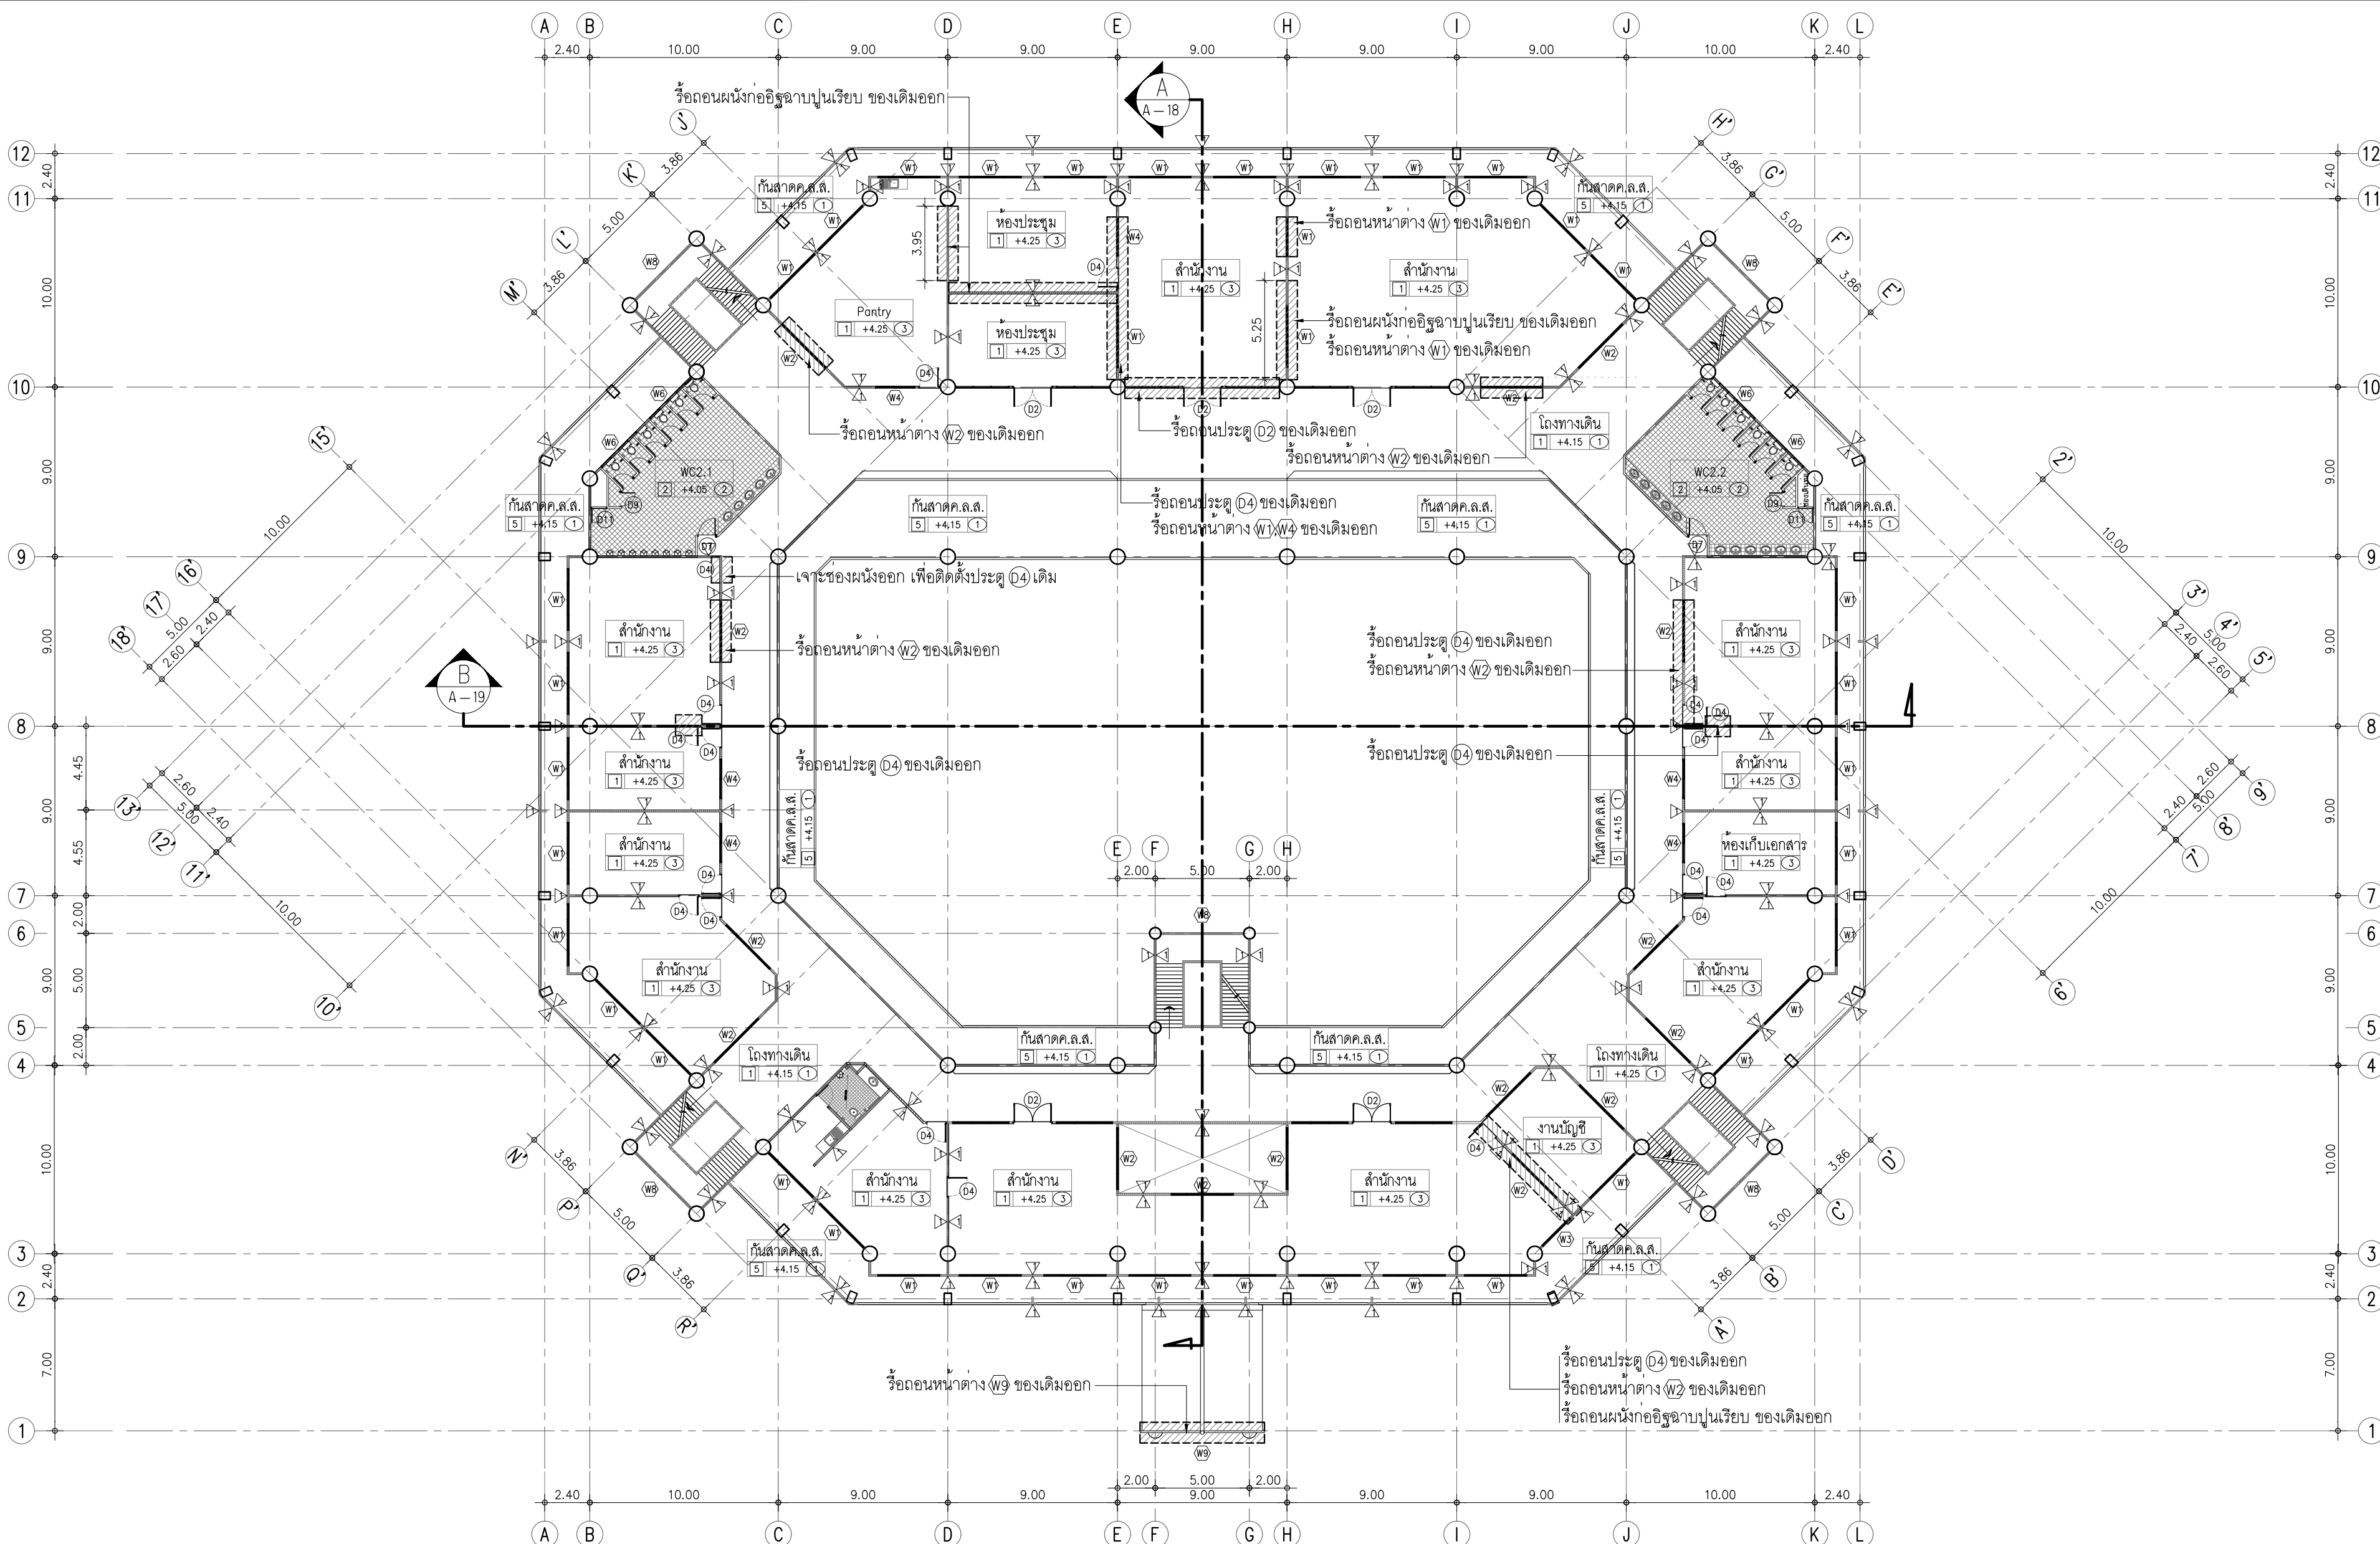


รายการงานรื้อถอน (ชั้น 2)

- ให้ผู้รับจ้างทำการรื้อถอนทำความสะอาด ผนัง ฝ้าเพดานคอนกรีต ของอาคารทั้งหมด
- ให้ผู้รับจ้างทำการรื้อถอนหน้าต่าง (W1) ของเดิมออก จำนวน 3 ชุด
- ให้ผู้รับจ้างทำการรื้อถอนหน้าต่าง (W2) ของเดิมออก จำนวน 5 ชุด
- ให้ผู้รับจ้างทำการรื้อถอนหน้าต่าง (W4) ของเดิมออก จำนวน 1 ชุด
- ให้ผู้รับจ้างทำการรื้อถอนหน้าต่าง (W9) ของเดิมออก จำนวน 1 ชุด
- ให้ผู้รับจ้างทำการรื้อถอนประตู (D2) ของเดิมออก จำนวน 1 ชุด
- ให้ผู้รับจ้างทำการรื้อถอนประตู (D4) ของเดิมออก จำนวน 6 ชุด
- ให้ผู้รับจ้างทำการรื้อถอนผนัง ก่ออิฐฉาบปูนเรียบ ของเดิมออก ตำแหน่งตามแบบรูป
- รายการรื้อถอนห้องน้ำชาย WC2.1 และห้องน้ำหญิง WC2.2 ให้ผู้รับจ้างดำเนินการตามแบบขยายห้องน้ำ A-46 และ A-47

แปลนพื้นที่ 2 (ของเดิม)

มาตราส่วน 1:250

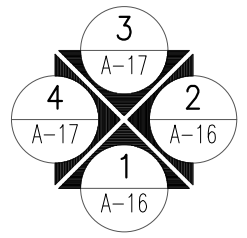



มหาวิทยาลัยเทคโนโลยีราชมงคลศรีวิชัย
วิทยาลัยเทคโนโลยีอุตสาหกรรมและการจัดการ

โครงการ
ปรับปรุงอาคารปฏิบัติการโรงแรม
และศูนย์ฝึกอบรม
ตำบลทองเนียน อำเภอขนอม
จังหวัดนครศรีธรรมราช 1 งาน

หน่วยงาน	งบประมาณ
วิทยาลัยเทคโนโลยี	ปีงบประมาณ 2566

ผู้อำนวยการวิทยาลัยเทคโนโลยีอุตสาหกรรมและการจัดการ
นายพิศักดิ์ ศรีภูษา

รองผู้อำนวยการฝ่ายบริหารและวางแผน
นางนิตยา หัตถิเทียม

คณะกรรมการกำหนดรายละเอียดคุณลักษณะ
นายณนัต ทรัพย์ศักดิ์

นายวิระจัน น้อยแก้ว

นางสาวเมลลีย์ ศิริสงคราม

นายธนุต ผลทิพย์

สถาปนิก
นส.เมลลีย์ ศิริสงคราม ก-สถ 20941

นายธีรพงษ์ พวงลำเจียก ก-สถ 18308

วิศวกรโยธา
นายธนุต ผลทิพย์ ภย.65477

วิศวกรไฟฟ้า
นายธีรวัฒน์ จำเริญนุสิต ภพก.51991

เขียนแบบ
นายธนุต ผลทิพย์

นางสาวเมลลีย์ ศิริสงคราม


นายธีรพงษ์ พวงลำเจียก

ประมาณราคา
นายธนุต ผลทิพย์

นายธีรวัฒน์ จำเริญนุสิต

แบบแสดง	มาตราส่วน	
แปลนพื้นที่ 2 (ของเดิม)	1:250	
หมายเลขแบบ	แผ่นที่	จำนวน
A-10	11	100

Note :
เนื่องจากจะดำเนินการในแบบอาคารเดิมก่อนการดำเนินการปรับปรุง
โดยผู้รับจ้างให้ด้วยระเบียบวิธีปฏิบัติตามที่กำหนดไว้

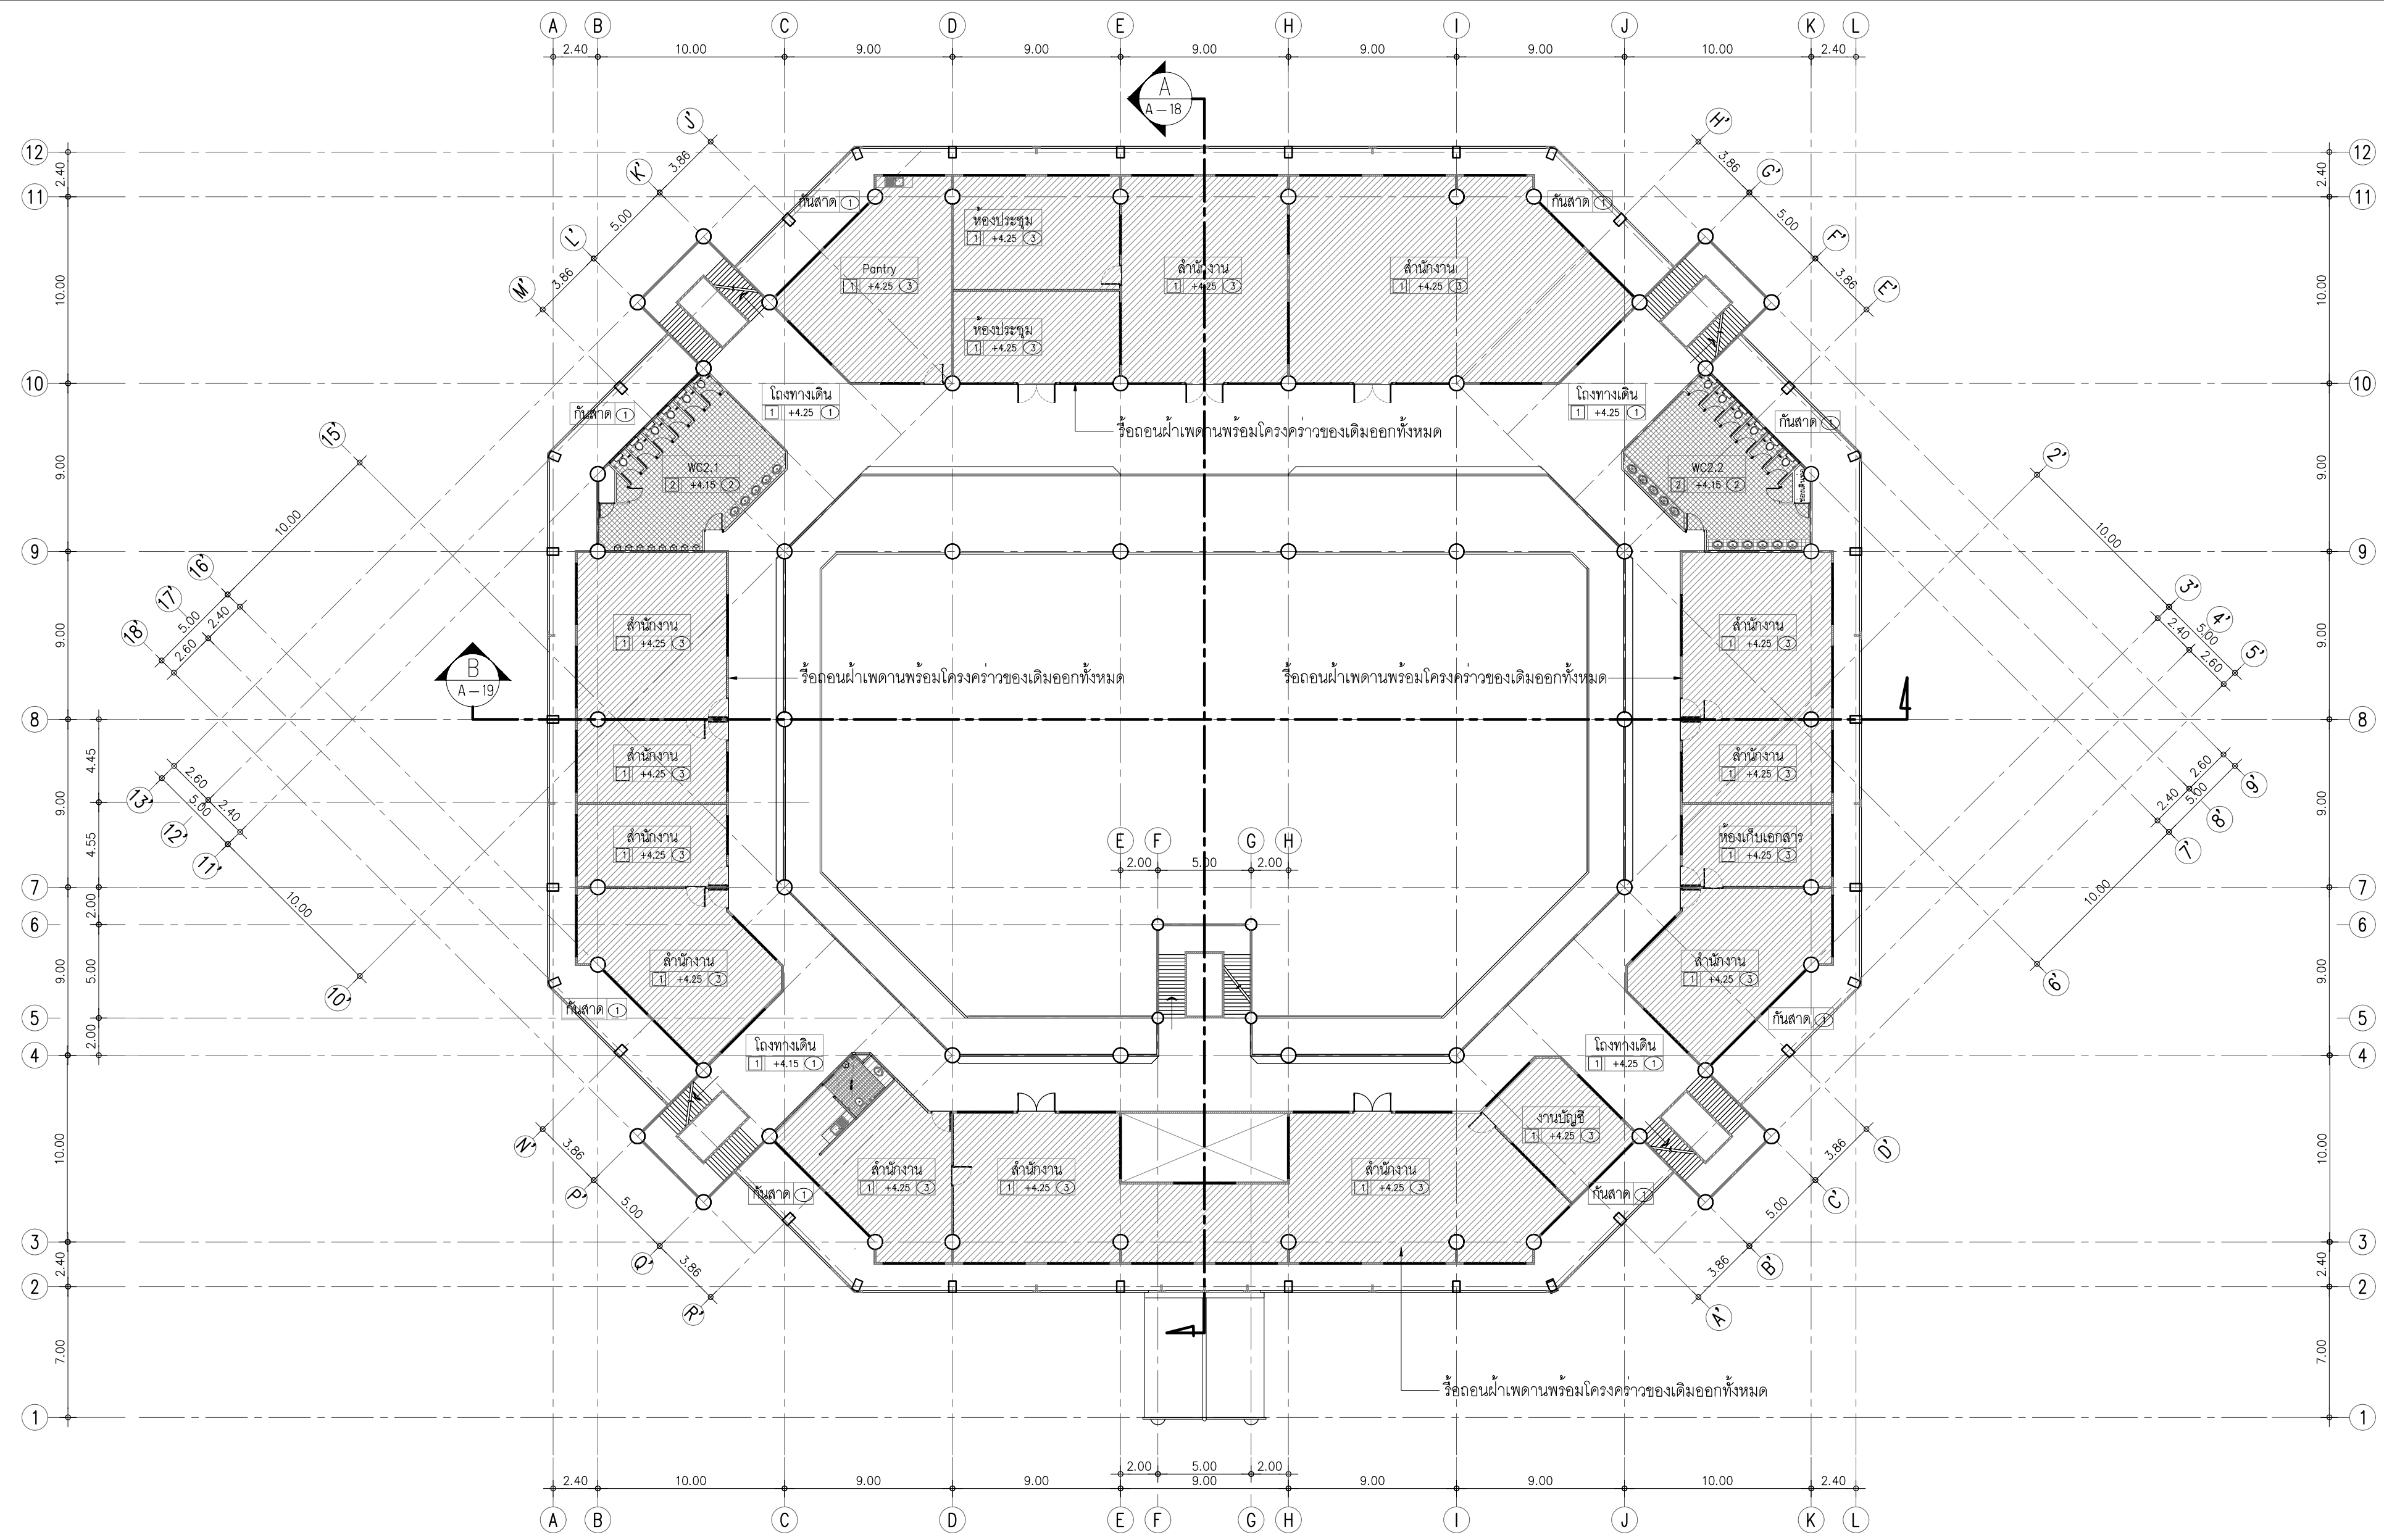

- รายการงานรื้อถอน (ชั้น 2)
- ให้ผู้รับจ้างทำการรื้อถอนฝ้าเพดาน ① ฝ้าเพดานคอนกรีตฉาบแต่งผิว (ของเดิม) ทั้งหมด
 - ให้ผู้รับจ้างทำการรื้อถอนฝ้าเพดาน ③ พร้อมโครงค้ำของเดิมภายในอาคารออกทั้งหมดตามตำแหน่งที่ระบุ

แปลนฝ้าเพดานชั้น 2 (ของเดิม)

มาตราส่วน 1:250



มหาวิทยาลัยเทคโนโลยีราชมงคลศรีวิชัย
วิทยาลัยเทคโนโลยีอุตสาหกรรมและการจัดการ

โครงการ
ปรับปรุงอาคารปฏิบัติการโรงแรม
และศูนย์ฝึกอบรม
ตำบลทองเนียน อำเภอขนอม
จังหวัดนครศรีธรรมราช 1 งาน

หน่วยงาน วิทยาลัยเทคโนโลยี อุตสาหกรรมและการจัดการ	งบประมาณ ปีงบประมาณ 2566
---	--------------------------------

ผู้อำนวยการวิทยาลัยเทคโนโลยีอุตสาหกรรมและการจัดการ
นายทวีศักดิ์ ศรีภูงา

รองผู้อำนวยการฝ่ายบริหารและวางแผน
นางนิตยา หัตถิเทียม

คณะกรรมการกำหนดรายละเอียดคุณลักษณะ
นายณมดล ศรีภักดี

นายวิระจันท์ นุ่มแก้ว

นางสาวเมลลีย์ ศิริสงคราม

นายธนวุธ ผลหิรัญ

สถาปนิก
นส.เมลลีย์ ศิริสงคราม ก-สถ 20941

นายธีรพงษ์ พงษ์ลำเจียก ก-สถ 18308

วิศวกรโยธา
นายธนวุธ ผลหิรัญ ภย.65477

วิศวกรไฟฟ้า
นายธีรวัฒน์ จำเริญนุสิต ภพก.51991

เขียนแบบ
นายธนวุธ ผลหิรัญ

นางสาวเมลลีย์ ศิริสงคราม


นายธีรพงษ์ พงษ์ลำเจียก

ประมาณราคา
นายธนวุธ ผลหิรัญ

นายธีรวัฒน์ จำเริญนุสิต

แบบแสดง	มาตรฐาน	
แปลนฝ้าเพดานชั้น 2 (ของเดิม)	1:250	
หมายเลขแบบ	แผ่นที่	จำนวน
A-11	12	100

Note :
เนื่องจากจะดำเนินการในแบบอาคารเดิมจากแบบการพิมพ์
โดยผู้จัดทำโดยมีรายละเอียด ไม่ชัดเจนที่ทำการแก้ไขด้วย

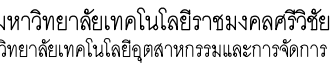

โครงการ

ปรับปรุงอาคารปฏิบัติการโรงแรม
และศูนย์ฝึกอบรม
ตำบลทองเนียน อำเภอหนอง
จังหวัดนครศรีธรรมราช 1 งาน

หน่วยงาน	งบประมาณ
วิทยาลัยเทคโนโลยี	ปีงบประมาณ
อุตสาหกรรมและการจัดการ	2566

ผู้อำนวยการวิทยาลัยเทคโนโลยีอุตสาหกรรมและการจัดการ
นายทวีศักดิ์ ศรีมัง



นางนิตยา ทัดเทียม

คณะกรรมการกำหนดรายละเอียดคุณลักษณะฯ

WDL

นายวิระวัจน์ นุญแก้ว

นางสาวเมธวัลย์ ศิริสงคราม

นายบรรณรุต ผลสิทธิ์

สงวนลิขสิทธิ์ © 2004

[Signature]

นายบรรณรุต ผลหิรัญ ภย.65477

วิศวกรไฟฟ้า

นายธีรวัฒน์ จำเริญนุสิต ภพก.51991

๒๕๖๓
 ๒๕๖๓

~~7.0.0.0~~

0 N61 Td6N61 d61 Fld6N61 d61

นายวัชรพงษ์ พวงลำเจียก

ประมาณราคา

๒๕๖๓-๖๔ ปีงบประมาณ

~~9.000~~

Am


แบบแสดง แปลนพื้นที่ 3	มาตราส่วน 1:250
--------------------------	--------------------

(ของเดิม)		
หมายเลขแบบ	แผนที่	จำนวน

A-12	13	100
------	----	-----

Note :

อนุญาตให้วัดด้วยเครื่องมือวัด ให้ถือตัวเลขที่กำหนดเป็นสำคัญ

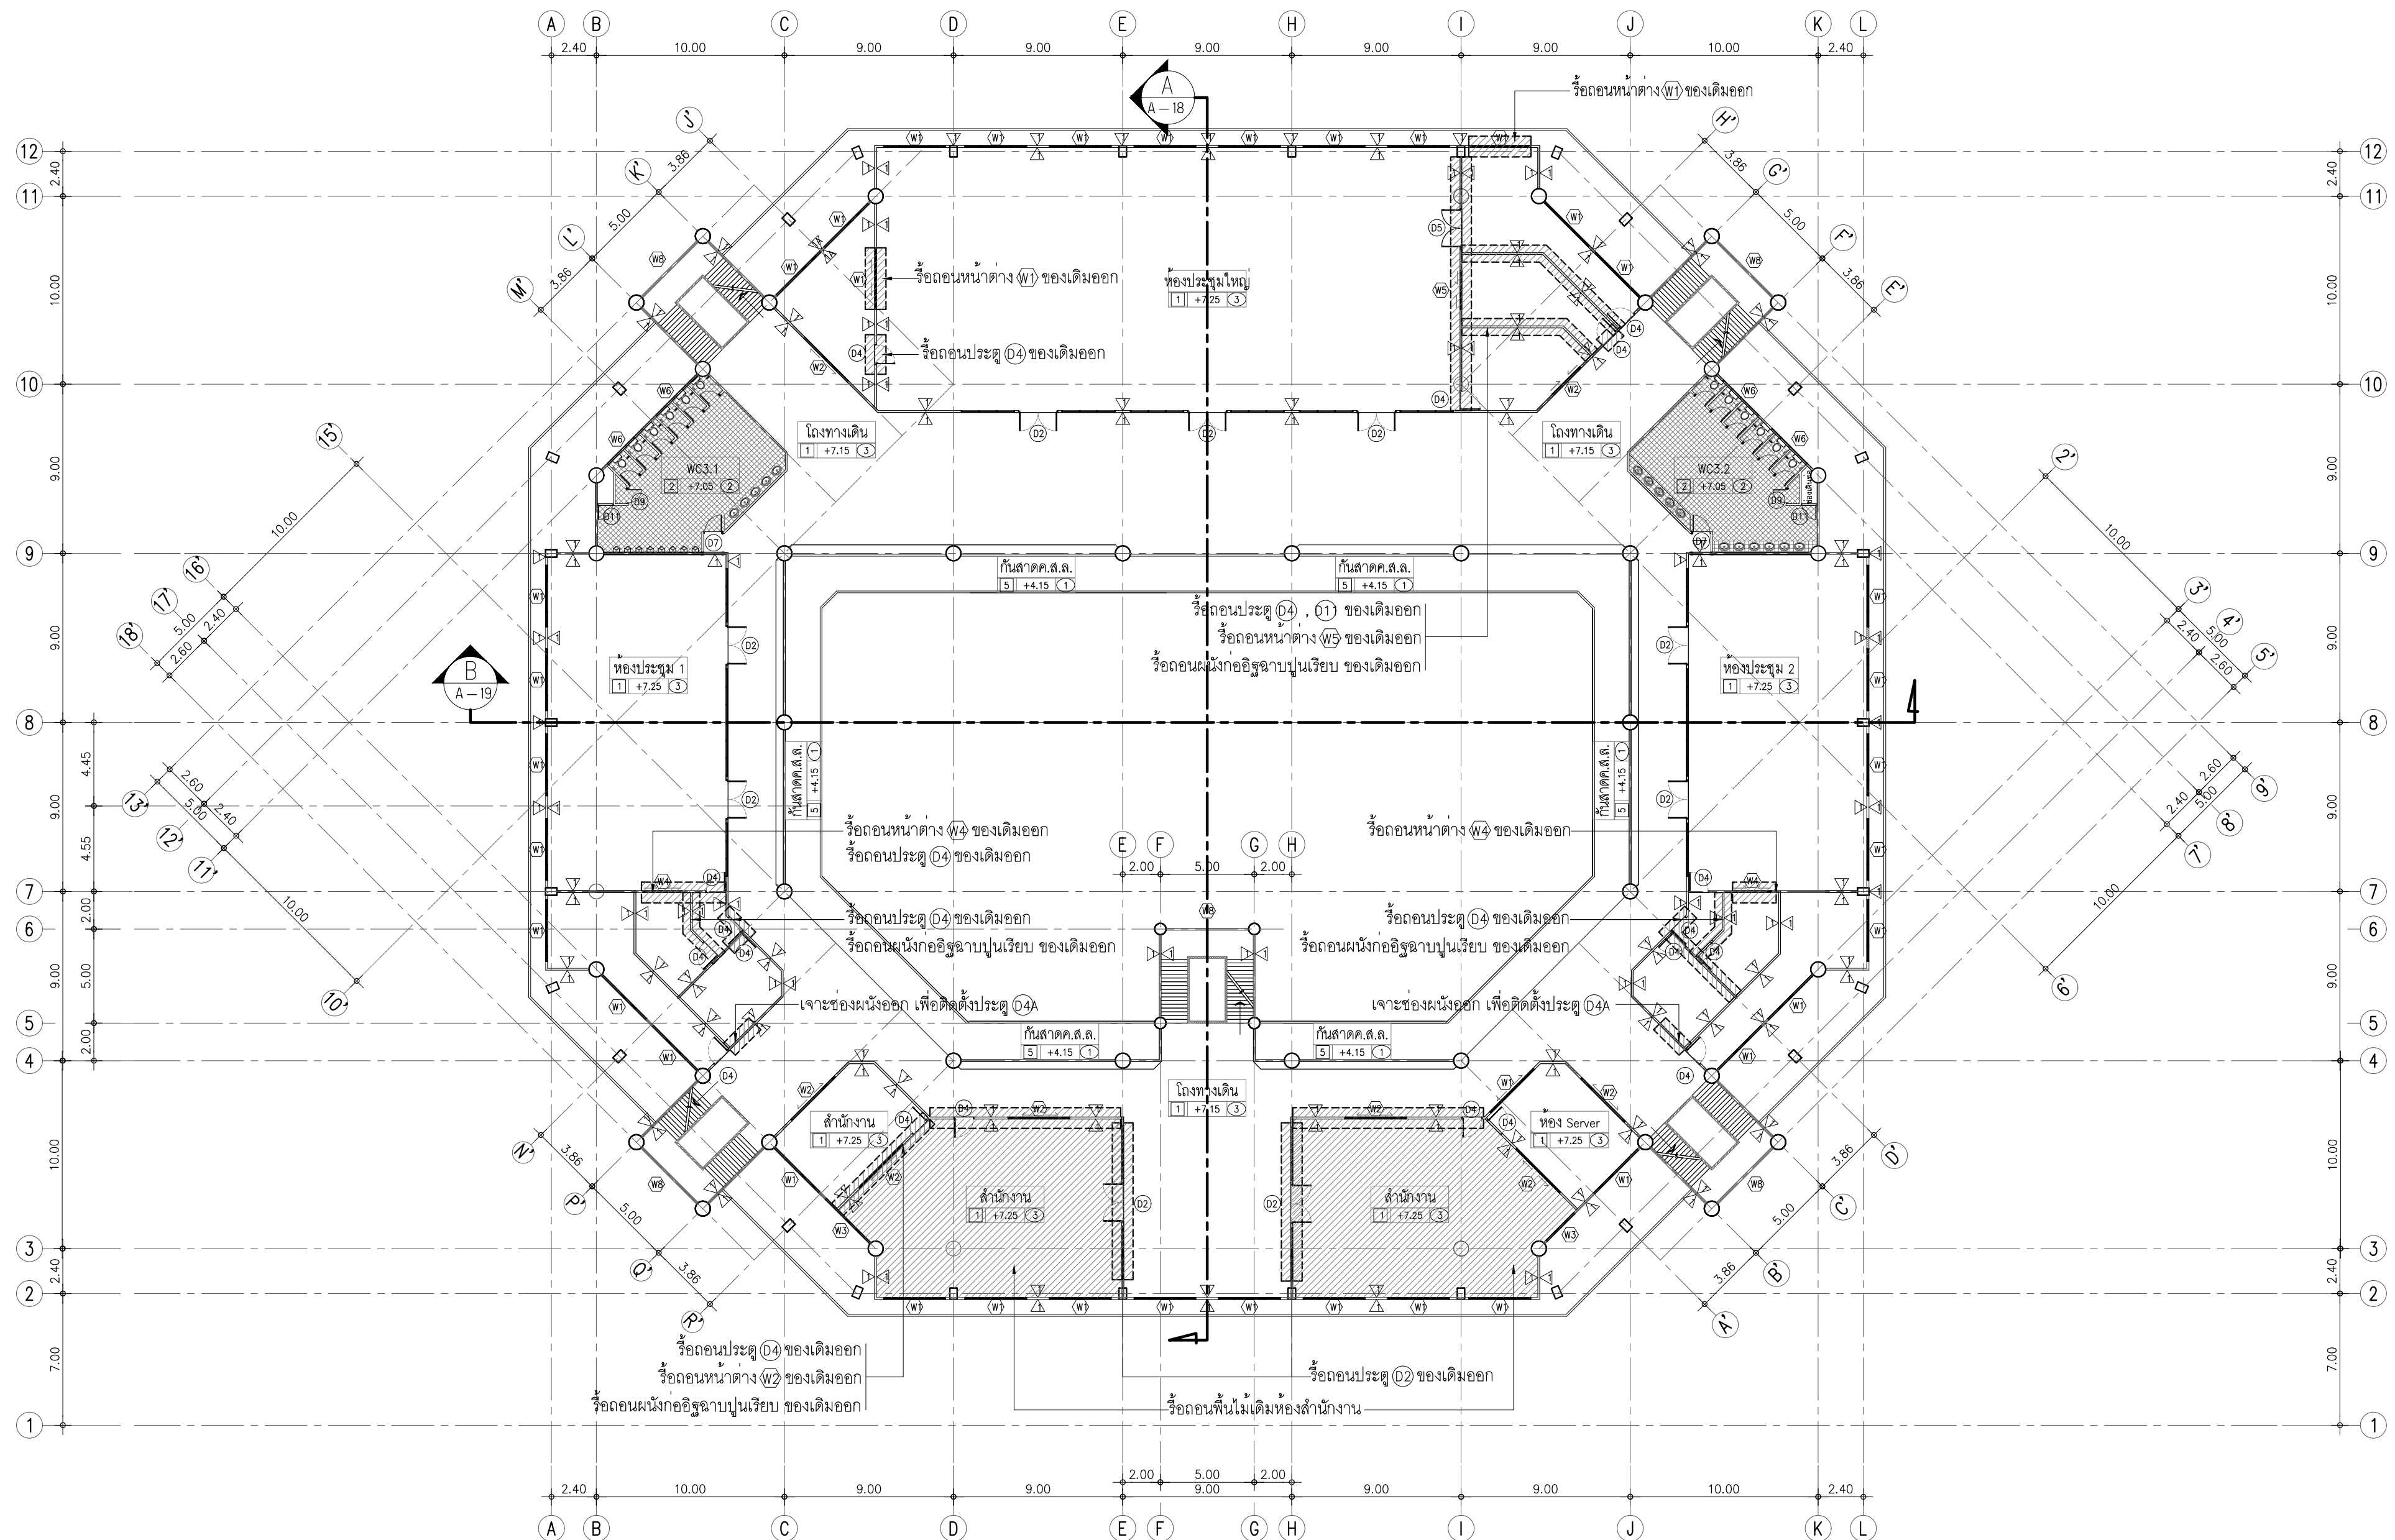


รายการงานรื้อถอน (ชั้น 3)


- | | |
|--|--|
| <ul style="list-style-type: none"> - ให้ผู้รับจ้างทำการขุดลอกทำความสะอาด ผิวน้ำฝายเขื่อนคอนกรีต ของอาคารทั้งหมด - ให้ผู้รับจ้างทำการรื้อถอนหน้าต่าง W1 ของเดิมออก จำนวน 2 ชุด - ให้ผู้รับจ้างทำการรื้อถอนหน้าต่าง W2 ของเดิมออก จำนวน 3 ชุด - ให้ผู้รับจ้างทำการรื้อถอนหน้าต่าง W4 ของเดิมออก จำนวน 2 ชุด - ให้ผู้รับจ้างทำการรื้อถอนหน้าต่าง W5 ของเดิมออก จำนวน 1 ชุด - ให้ผู้รับจ้างทำการรื้อถอนประตู D2 ของเดิมออก จำนวน 2 ชุด | <ul style="list-style-type: none"> - ให้ผู้รับจ้างทำการรื้อถอนประตู D4 ของเดิมออก จำนวน 13 ชุด - ให้ผู้รับจ้างทำการรื้อถอนประตู D5 ของเดิมออก จำนวน 1 ชุด - ให้ผู้รับจ้างทำการรื้อถอนประตู D1 ของเดิมออก จำนวน 1 ชุด - ให้ผู้รับจ้างทำการรื้อถอนผนัง Δ ก่ออิฐฉาบปูนเรียบ ของเดิมออก ทำเหมืองตามแบบรูป - ให้ผู้รับจ้างทำการรื้อถอนพื้นไม้เดิมห้องสำนักงาน ตามตำแหน่งที่ระบุ - รายการรื้อถอนห้องน้ำชาย WC.3.1 และห้องน้ำหญิง WC.2 - ให้ผู้รับจ้างดำเนินการตามแบบขยายห้องน้ำ A-46 และ A-47 |
|--|--|

แปลนพื้นที่ 3 (ของเดิม)

มาตราส่วน

1:250

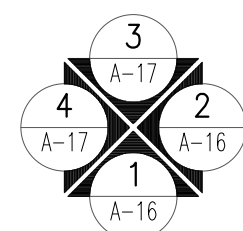

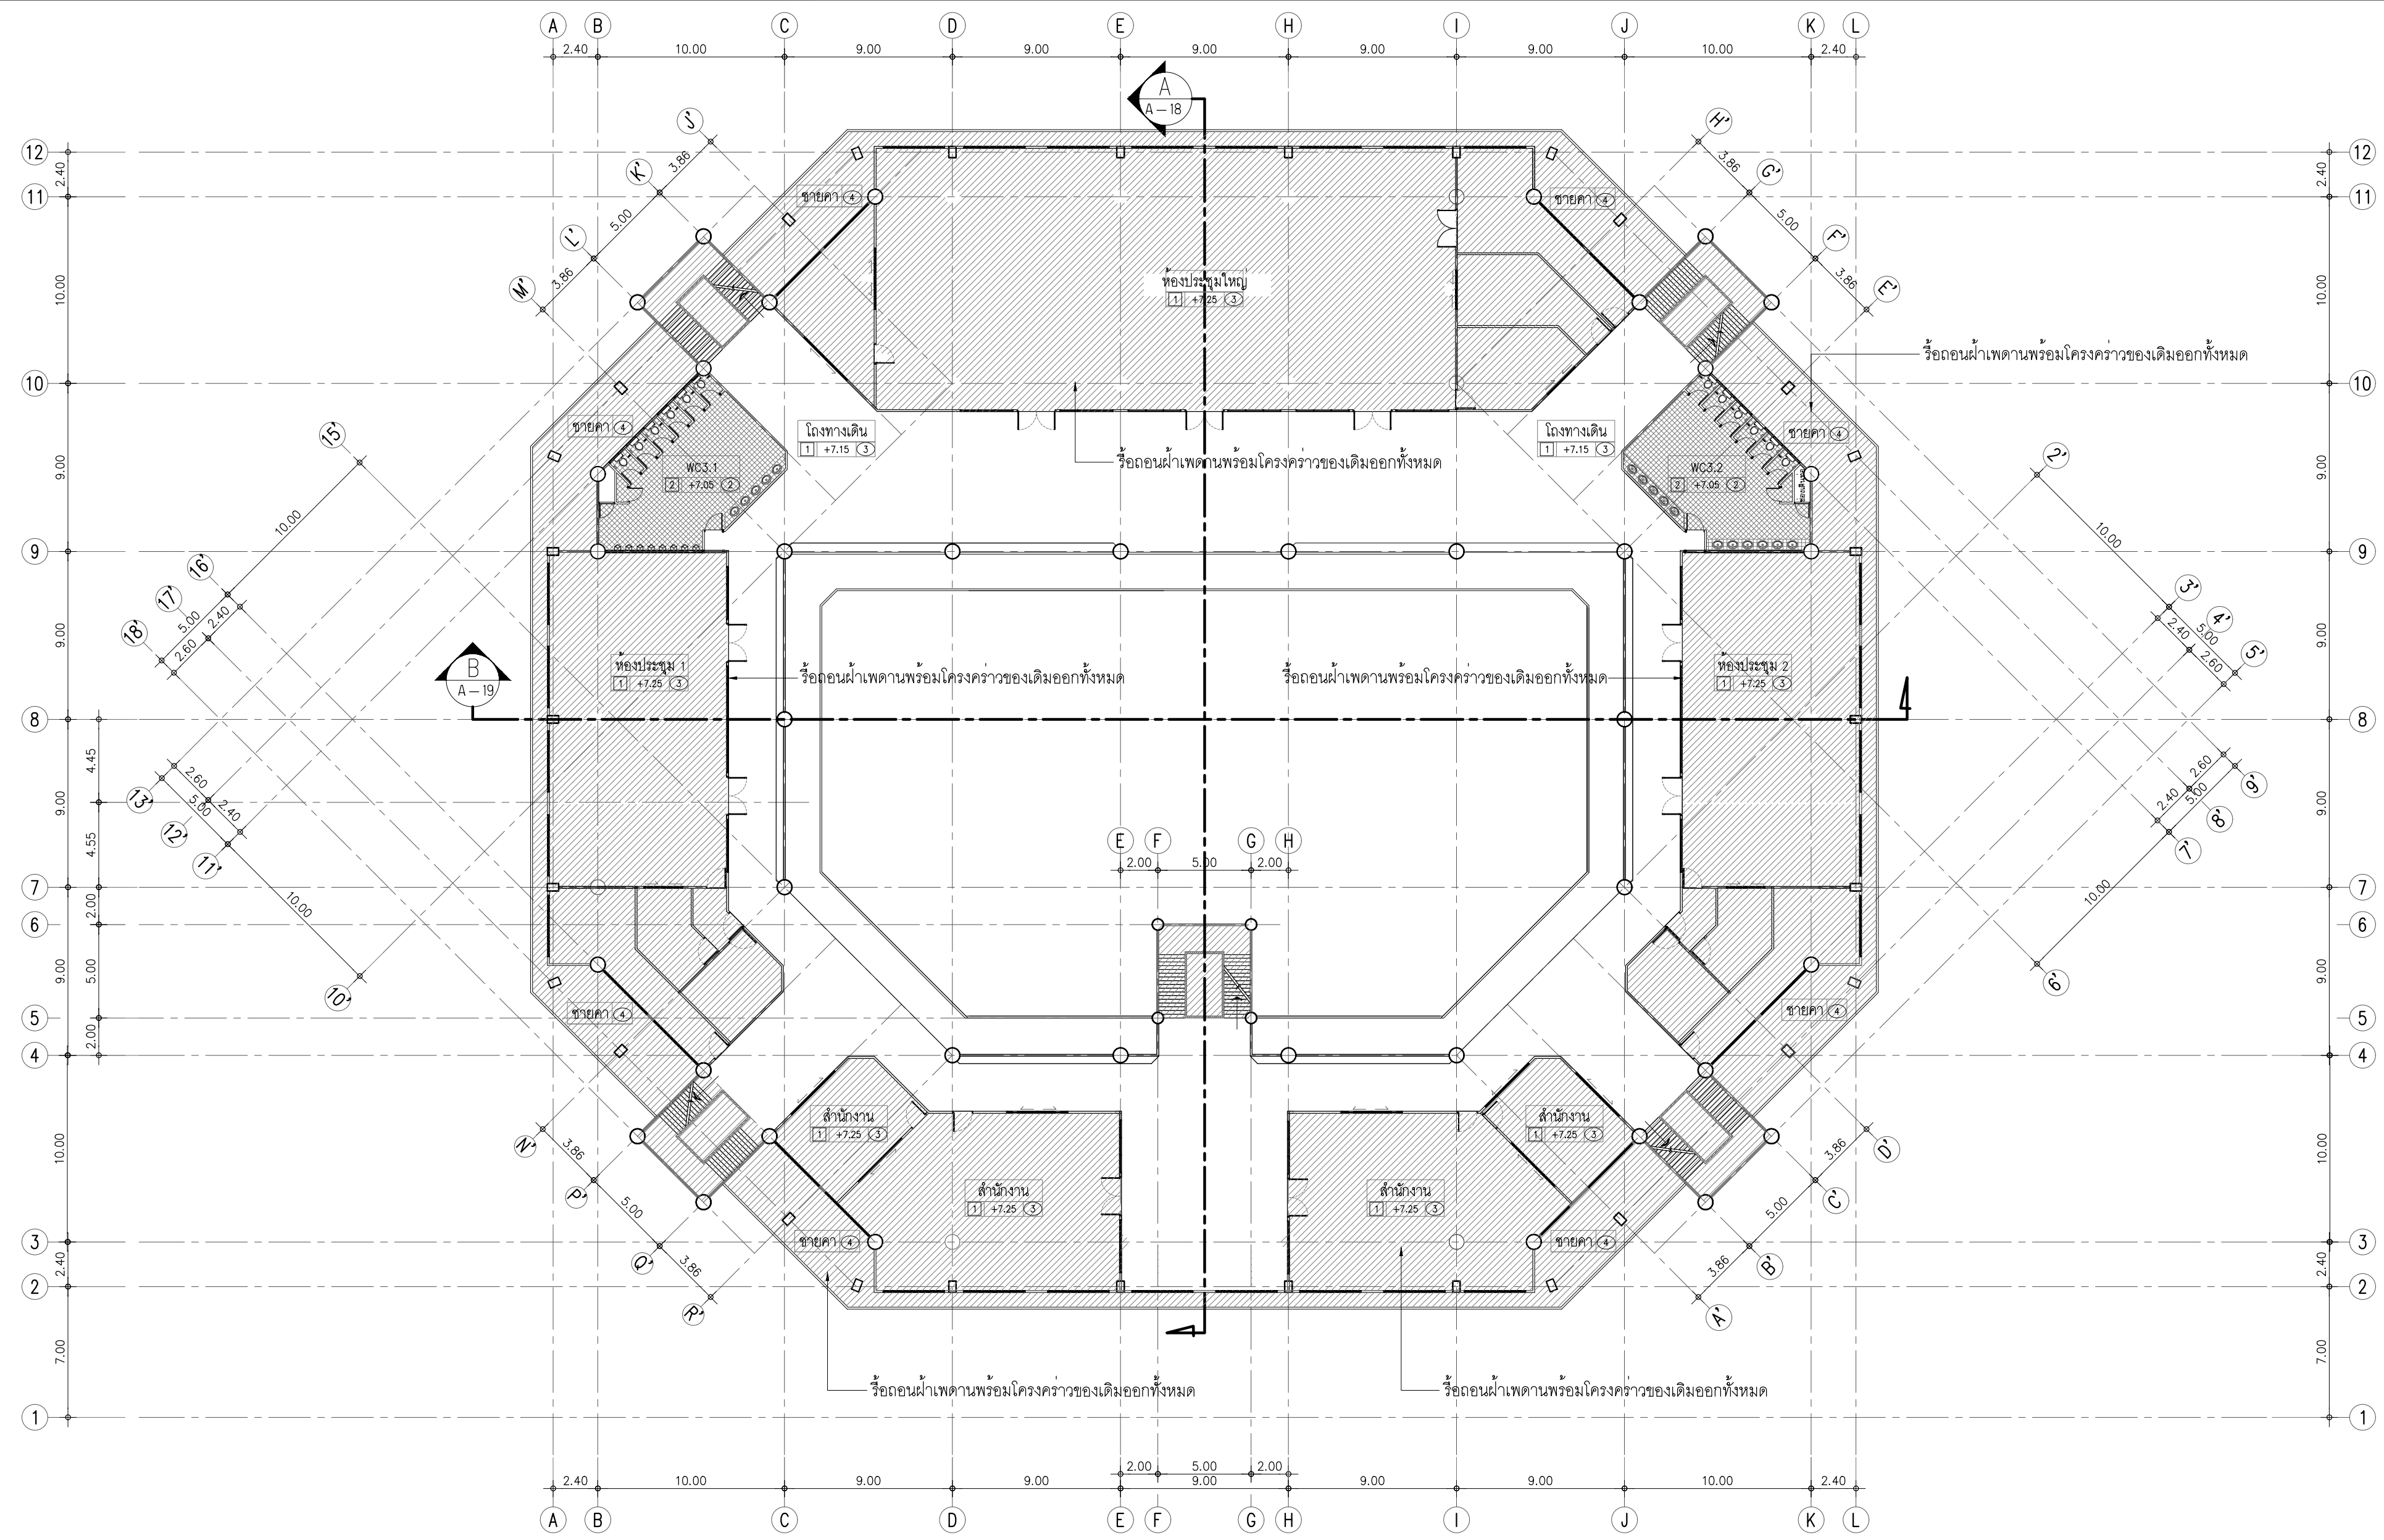

- รายการงานรื้อถอน (ชั้น 3)
- ให้ผู้รับจ้างทำการรื้อถอนฝ้าเพดาน ③ พร้อมโครงค้ำของเดิมภายในอาคารออกทั้งหมดตามตำแหน่งที่ระบุ
 - ให้ผู้รับจ้างทำการรื้อถอนฝ้าเพดาน ④ พร้อมโครงค้ำของเดิมภายในอาคารออกทั้งหมดตามตำแหน่งที่ระบุ

แปลนฝ้าเพดานชั้น 3 (ของเดิม)

มาตราส่วน 1:250



มหาวิทยาลัยเทคโนโลยีราชมงคลศรีวิชัย
วิทยาลัยเทคโนโลยีอุตสาหกรรมและการจัดการ

โครงการ
ปรับปรุงอาคารปฏิบัติการโรงแรม
และศูนย์ฝึกอบรม
ตำบลทองเนียน อำเภอชนอม
จังหวัดนครศรีธรรมราช 1 งาน

หน่วยงาน วิทยาลัยเทคโนโลยี อุตสาหกรรมและการจัดการ	งบประมาณ ปีงบประมาณ 2566
---	--------------------------------

ผู้อำนวยการวิทยาลัยเทคโนโลยีอุตสาหกรรมและการจัดการ
นายทวีศักดิ์ ศรีภูงา

รองผู้อำนวยการฝ่ายบริหารและวางแผน
นางนิตยา หัตถ์เทียม

คณะกรรมการกำหนดรายละเอียดคุณลักษณะ
นายณมดล ศรีภักดี

นายวิระจันท์ บุญแก้ว

นางสาวเมลลีย์ ศิริสงคราม

นายธนวุธ ผลสิทธิ์

สถาปนิก
น.ส.เมลลีย์ ศิริสงคราม ก-สถ 20941

นายธีรพงษ์ พวงลำเจียก ก-สถ 18308

วิศวกรโยธา
นายธนวุธ ผลสิทธิ์ อย.65477

วิศวกรไฟฟ้า
นายธีรวัฒน์ จำเริญนุสิต ภพก.51991

เขียนแบบ
นายธนวุธ ผลสิทธิ์

นางสาวเมลลีย์ ศิริสงคราม


นายธีรพงษ์ พวงลำเจียก

ประมาณราคา
นายธนวุธ ผลสิทธิ์

นายธีรวัฒน์ จำเริญนุสิต

แบบแสดง	มาตราส่วน	
แปลนฝ้าเพดานชั้น 3 (ของเดิม)	1:250	
หมายเลขแบบ	แผ่นที่	จำนวน
A-13	14	100

Note :
เนื่องจากจะดำเนินการในแบบอาคารเดิมจากแบบอาคารเดิม
โดยไม่ได้มีการแก้ไขหรือเปลี่ยนแปลงใดๆทั้งสิ้น

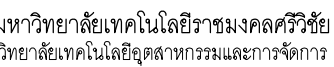

ปรับปรุงอาคารปฏิบัติการโรงแรม
และศูนย์ฝึกอบรม
ตำบลทองเนียน อำเภอชนอม
จังหวัดนครศรีธรรมราช 1 งาน

หน่วยงาน	งบประมาณ
วิทยาลัยเทคโนโลยี	ปีงบประมาณ

สถาบันการศึกษาระดับมัธยมศึกษาตอนต้น	2566
-------------------------------------	------

ผู้อำนวยการวิทยาลัยเทคโนโลยีอุตสาหกรรมและการจัดการ
นายทวีศักดิ์ ศรีวงษา



นางนิตยา ทัดเทียม

20/11/20

นายณนทล ศรีภักดี

2

นายวระวัณ นุ้ยแก้ว

นางสาวเมธวัลย์ ศิริสงคราม

[illegible]

๖. ยางพารา ๑๕๐๐๐
 ๗. ยางพารา ๑๕๐๐๐

นส.เมธวัชย์ ศิริสงคราม ภ-สถ 20941

นายวัชรพงษ์ พวงลำเจียก ภ-สธ 18309

นายบรรณวิทย์ ผลพิริย ทย.65477

นายธีรวัตร จำเริญนุสิต ภพก.51991

2019.11.19

นายอรณรุต พลสิทธิ์

10. $\frac{1}{2} \times \frac{1}{2} = \frac{1}{4}$



นายวัชรพงษ์ พวงลำเจียก

ประมาณราคา

นายธนกร วรบุญ ผดุงสิทธิ์

2017年11月17日

นายธีรวัตร จำเริญนุสิต 

แบบแสดง	มาตราส่วน
---------	-----------


แปลนหลังคา	1:250
(ของเดิม)	

หมายเลขแบบ	แผ่นที่	จำนวน


A-14	15	100
------	----	-----

Note :

อนุญาตให้วัดด้วยเครื่องมือวัด ให้ถือตัวเลขที่กำหนดเป็นสำคัญ

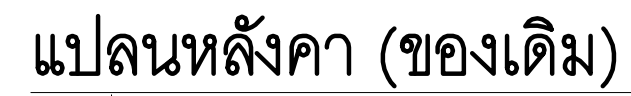

1:250

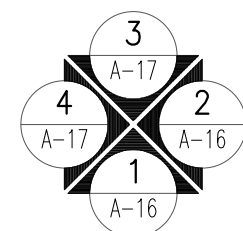


- ให้อุปจ้างทำการรื้อถอนกระเบื้องหลังคาอาคารของเดิมออกทั้งหมด
- ให้อุปจ้างทำการรื้อถอนฝ้าเพดาน ③ พร้อมโครงคร่าวของเดิมภายในอาคารออกทั้งหมดตามตำแหน่งที่ระบุ
- ให้อุปจ้างทำการรื้อถอนประตู ⑦ ของเดิมออก จำนวน 3 ชุด
- ให้อุปจ้างทำการรื้อถอน ตะแกรงรั้วน้ำฝน (Roof Drain) ของเดิมออก จำนวน 36 ชุด

ทำความสะอาดพื้นผิวบริเวณคานาฝ้า ด้วยการขจัดสิ่งสกปรก คราบน้ำ คราบน้ำมัน ฝุ่น และสิ่งที่มีผลต่อการยึดเกาะออกให้หมด

กรณีที่มีความหนาของ Substrate ไม่แข็งแรงเพียงพอ ต้องสกัดส่วนดังกล่าวออก จนเห็นใจ้ามีความหนาและความแข็งแรง และการซ่อมแซม (ให้ตรวจสอบการเตรียมผิวโดยการใช้เหล็กชุดที่ผิวหน้า จะต้องไม่มีส่วนหย่อน หรือส่วนที่สามารถหลุดออกด้วยเหล็กได้ง่าย)


ตำแหน่งซอมแซม ทำความสะอาดผิวคอนกรีต

เนื่องจากระบบต่างๆ ในแบบอย่างศาสนาเคลื่อนจากระบบการจัดพิมพ์
ไปสู่นวัตกรรมด้วยเครื่องเขียน ให้ผู้คิดค้นที่ก้าวหน้าเป็นผู้คิด

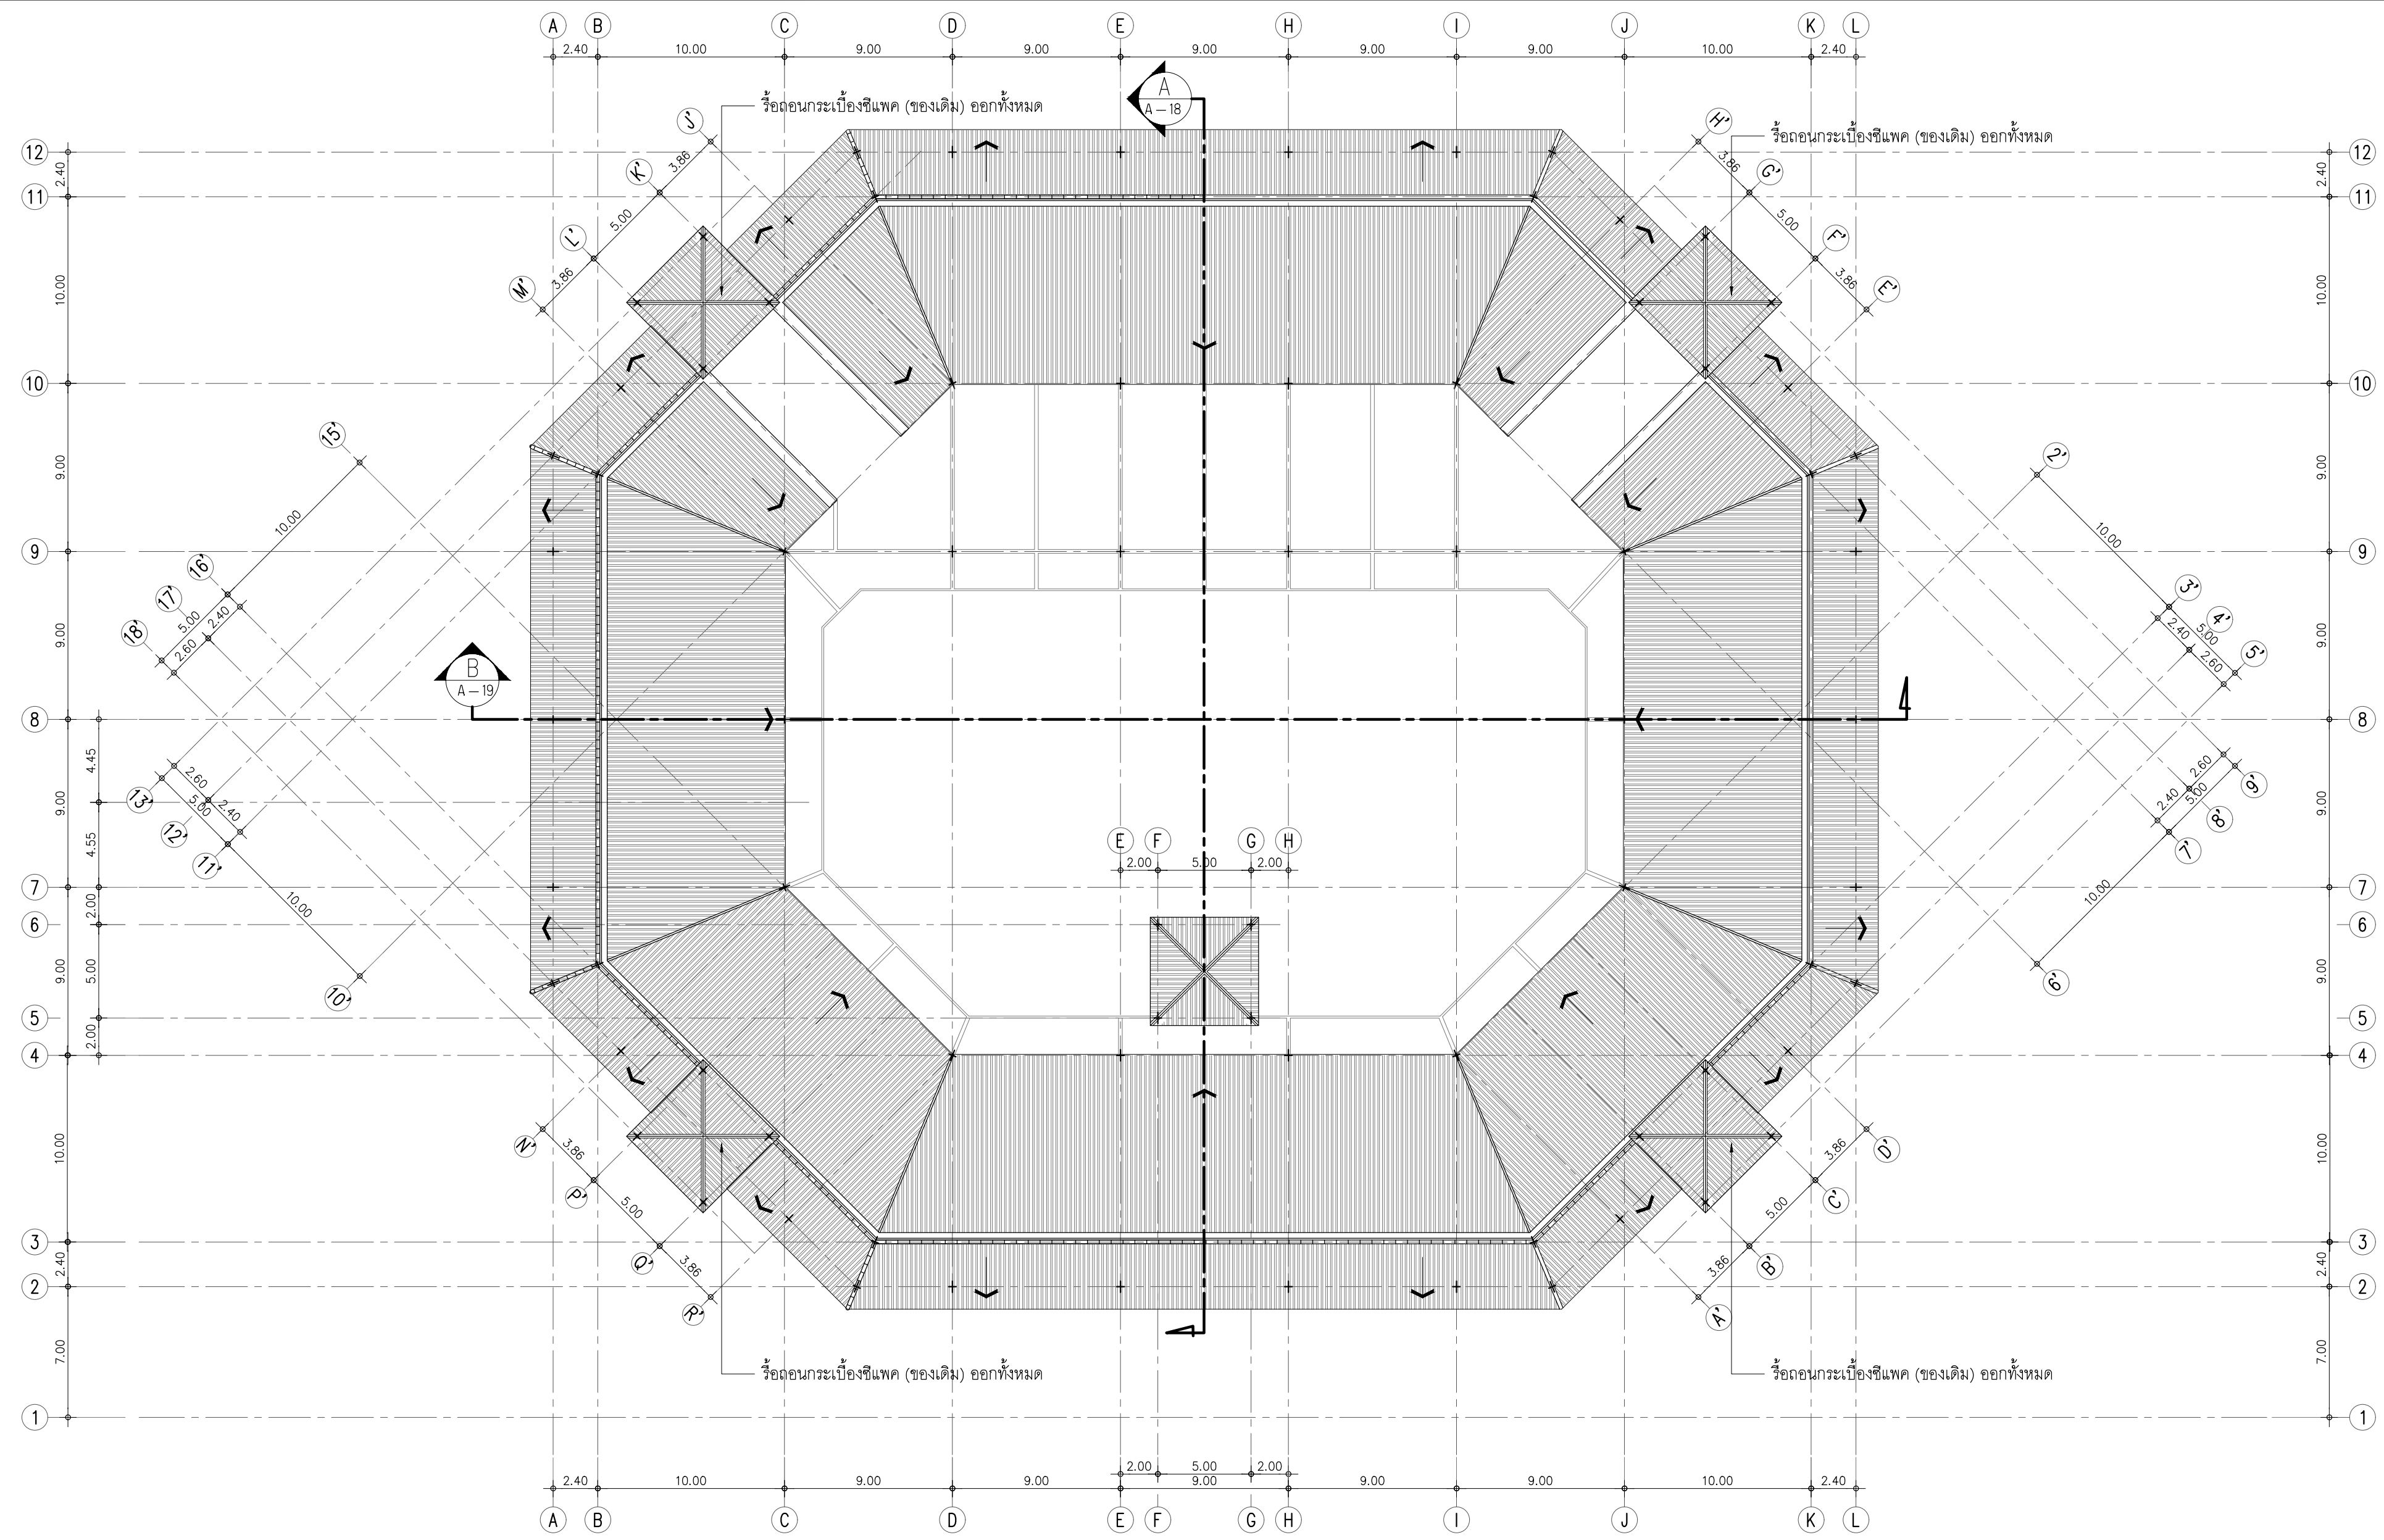

รายการงานรื้อถอน (ชั้นหลังคา)
- ให้ผู้รับจ้างทำการรื้อถอนกระเบื้องหลังคาอาคารของเดิมออกทั้งหมด

แปลนหลังคาโถงบันได (ของเดิม)
มาตราส่วน 1:250

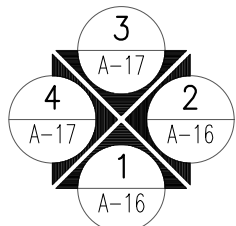

มหาวิทยาลัยเทคโนโลยีราชมงคลศรีวิชัย
วิทยาลัยเทคโนโลยีอุตสาหกรรมและการจัดการ

โครงการ
ปรับปรุงอาคารปฏิบัติการโรงแรม
และศูนย์ฝึกอบรม
ตำบลทองเนียน อำเภอชนอม
จังหวัดนครศรีธรรมราช 1 งาน

หน่วยงาน วิทยาลัยเทคโนโลยี อุตสาหกรรมและการจัดการ	งบประมาณ ปีงบประมาณ 2566
---	--------------------------------

ผู้อำนวยการวิทยาลัยเทคโนโลยีอุตสาหกรรมและการจัดการ
นายพิศักดิ์ ศรีภูษา

รองผู้อำนวยการฝ่ายบริหารและวางแผน
นางนิตยา หัตถิเทียม

คณะกรรมการกำหนดรายละเอียดคุณลักษณะ
นายณนัต ศรีภักดี

นายวิระจัน น้อยแก้ว

นางสาวเมลลีย์ ศิริสงคราม

นายธนวุธ ผลทิพย์

สถาปนิก
นส.เมลลีย์ ศิริสงคราม อก-สถ 20941

นายวิระพงษ์ พวงลำเจียก อก-สถ 18308

วิศวกรโยธา
นายธนวุธ ผลทิพย์ อก.65477

วิศวกรไฟฟ้า
นายธีรวัฒน์ จำเริญนุสิต อก.51991

เขียนแบบ
นายธนวุธ ผลทิพย์

นางสาวเมลลีย์ ศิริสงคราม

นายวิระพงษ์ พวงลำเจียก

ประมาณราคา
นายธนวุธ ผลทิพย์

นายธีรวัฒน์ จำเริญนุสิต

แบบแสดง	มาตราส่วน	
แปลนหลังคาโถงบันได (ของเดิม)	1:250	
หมายเลขแบบ	แผ่นที่	จำนวน
A-15	16	100

Note :
เนื่องจากจะดำเนินการในแบบอาคารเดิมเนื่องจากงบประมาณการดำเนินการ
โดยผู้ว่าราชการจังหวัดนครศรีธรรมราช ไม่ได้อนุมัติให้ดำเนินการเป็นลำดับ