

ปรับปรุงอาคารปฏิบัติการโรงแรม
และศูนย์ฝึกอบรม
ตำบลทองเนียน อำเภอชนอม
จังหวัดนครศรีธรรมราช 1 งาน

หน่วยงาน	งบประมาณ
วิทยาลัยเทคโนโลยี สหกรณ์และการจัดการ	ปีงบประมาณ 2566

ผู้อำนวยการวิทยาลัยเทคโนโลยีอุตสาหกรรมและการจัดการ
นายทวีศักดิ์ ศรีวิงา

รองผู้อำนวยการฝ่ายบริหารและวางแผน
นางนิตยา ทัดเทียม

คณะกรรมการกำหนดรายละเอียดคุณลักษณะ
นายณกมล ศรีภักดี

นายวิระวัจน์ นุ้ยแก้ว

นางสาวเมธวีย์ ศิริสงคราม



นส.เมธวัช ศิริสงคราม ภ-สถ 20941

นายวัชรพงษ์ พวงลำเจียก ก-สถ 18309

นายกฤษฎา พลสิทธิ์ ภาว.65477

นายอิทธิวัฒน์ จำเริญนุสิต ฎฟก.51991

เขียนแบบ
นายอรอนรุต ผลศิริบุญ

นางสาวเมธวีย์ ศิริสงคราม

นายธีรพงษ์ พวงลำเจียก

นายบรรณรุฒ ผลหิรัญ


นายอิรวดี จำเริญนุสิต

แบบแสดง	มาตราส่วน
---------	-----------

แปลนผาเพดานชั้น 3		1:250
(ปรับปรุง)		
หมายเลขแบบ	แผ่นที่	จำนวน

A-26	27	100
Note :		

เนื่องจากระยะต่างๆในแบบจำลองเคลื่อนจากกระบวนการจัดพิมพ์
 มุ่งอนุญาตให้วัดด้วยเครื่องมือวัด ให้ถือตัวเลขที่กำหนดเป็นสำคัญ

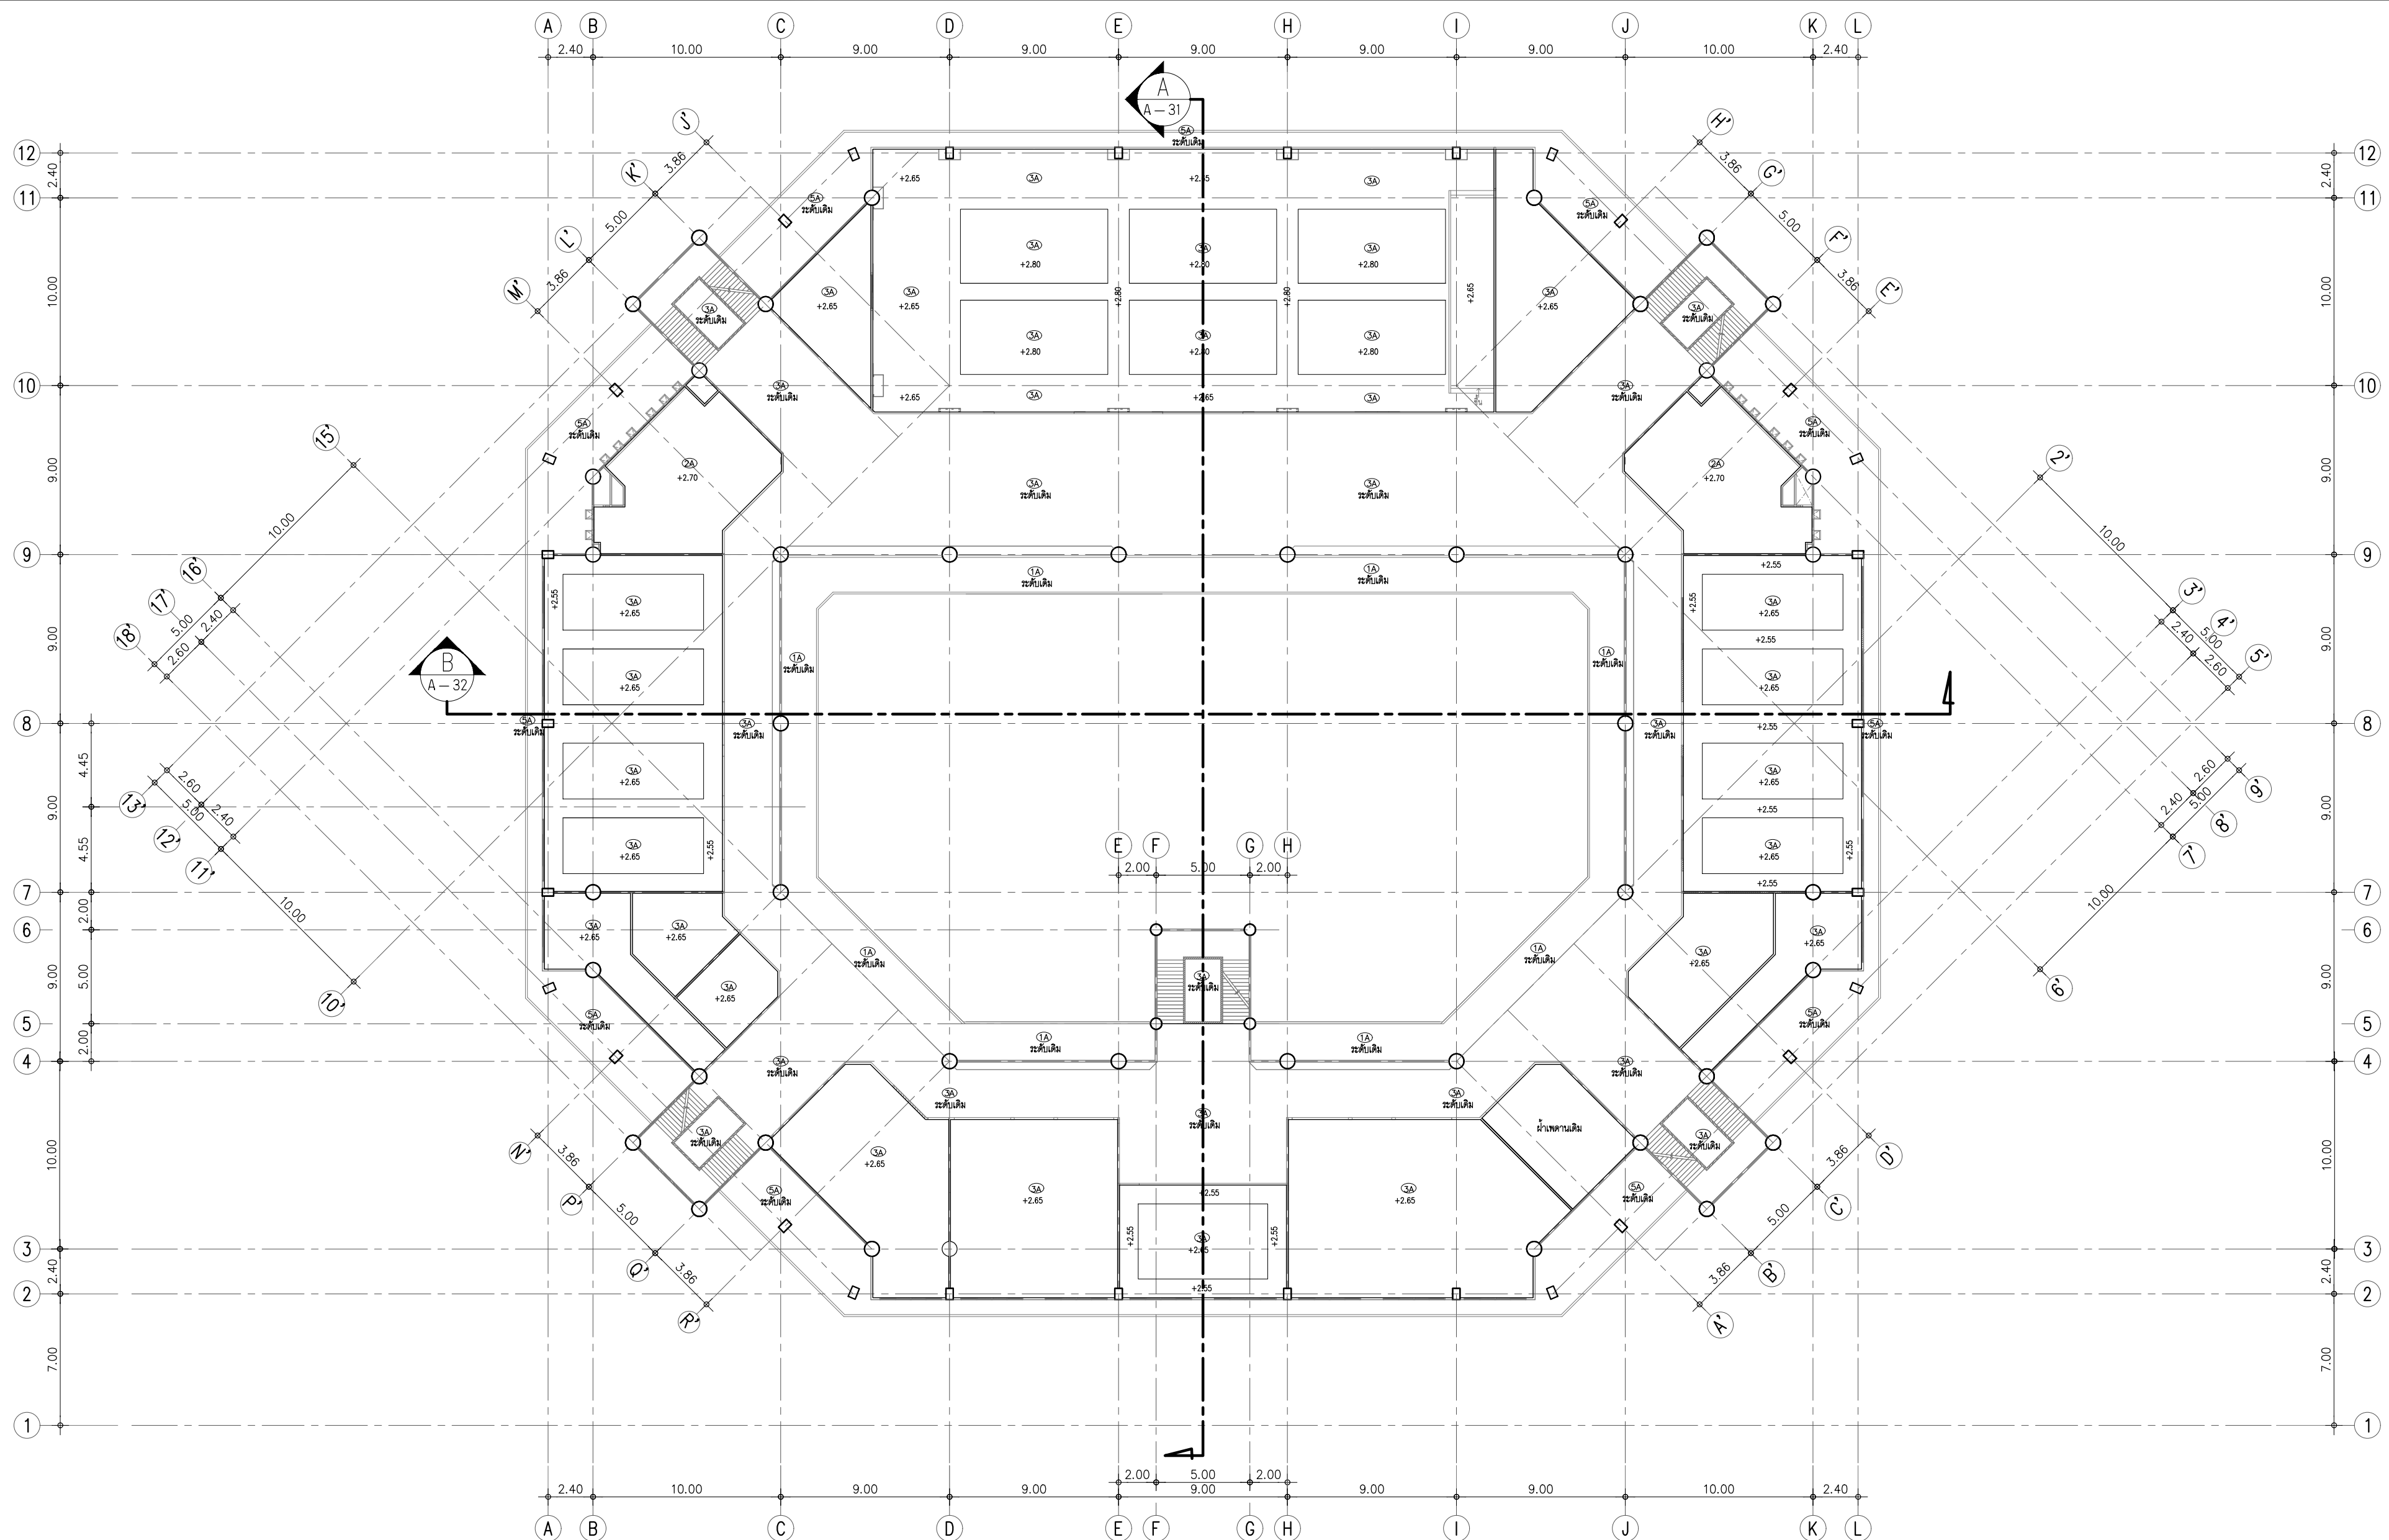

- ให้ผู้รับจ้างทำการติดตั้งฝ้าเพดาน (1A) ฝ้าเพดานคอนกรีตฉาบเรียบผิว (ของเดิม) สดลอก ทาสีน้ำอะคริลิกชนิดด้านใหม่
- ให้ผู้รับจ้างทำการติดตั้งฝ้าเพดาน (2A) ฝ้าเพดานเอปซัมบอร์ด ชนิดทนความชื้น หนาไม่น้อยกว่า 9 มม. ฉาบเรียบรอยต่อ ทาสีน้ำอะคริลิกชนิดด้าน โครงคร่าวเหล็กอาบสังกะสี @ 0.60x1.20 ม.
- ให้ผู้รับจ้างทำการติดตั้งฝ้าเพดาน (3A) ฝ้าเพดานเอปซัมบอร์ด หนาไม่น้อยกว่า 9 มม. ฉาบเรียบรอยต่อ ทาสีน้ำอะคริลิกชนิดด้าน โครงคร่าวเหล็กอาบสังกะสี @ 0.60x1.20 ม.


- ให้ผู้จ้างทำการติดตั้งฝ้าเพดาน ๕A ฝ้าเพดานไฟเบอร์ซีเมนต์บอร์ด ระบายอากาศเจาะรูวงรีไม่น้อยกว่า 3 นิ้ว ขนาดไม่น้อยกว่า 60x120x0.4 ซม. ฉาบเรียบรอยต่อทาสี โครงสร้างเหล็กชุบสังกะสี @ 0.60x1.20 ม. พร้อมติดตั้งไม้ขอบขนาดไม่น้อยกว่า 5x300 ซม. ทาสี บริเวณรอบขอบฝ้าชายาคงทั้งหมด

*** ระดับฝ้าเพดานให้ยึดระดับพื้นภายในห้อง เป็นระดับ +0.00

แปลนฝ้าเพดานชั้น 3 (ปรับปรุง)

มาตราส่วน

1:250

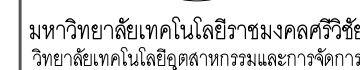

ปรับปรุงอาคารปฏิบัติการโรงแรม
และศูนย์ฝึกอบรม
ตำบลทองเนย้น อำเภอชนอม
จังหวัดนครศรีธรรมราช 1 งาน





Note :

ไม่อนุญาตให้วัดด้วยเครื่องมือวัด ให้ถือตัวเลขที่กำหนดเป็นสำคัญ

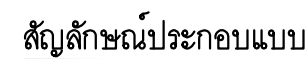

 ตำแหน่งซอมนุ่มรอยาวของพนัก พร้อมปรับระดับความลาดเอียงพนัก ผิวคอนกรีตขัดเรียบ ผิวบนสุดทำระบบกันซึมและกันความร่อนประเภท Polyurethane Base ชนิดทา


รายการงานปรับปรุง (ชั้นหลังคา)


- | | |
|--|---|
| <ul style="list-style-type: none"> - ให้อู่รับจ้างทำการติดตั้งประตู Q16A จำนวน 3 ชุด (ดูแบบขยายประตู A-42) - ให้อู่รับจ้างทำการติดตั้งตะแกรงระบายน้ำฝนสแตนเลส 3" ของทองใหม่ จำนวน 36 ชุด (ติดตั้งตำแหน่งเดิม) - ให้อู่รับจ้างทำการปรับระดับผิวพื้นให้สามารถระบายน้ำได้ ไม่ขังน้ำ ด้วยปูนเอนอร์ตาร์ เปรปี่พื้น โดยยกถนนเทให้ลาดน้ำให้อ้อมตัว ขณะที่ไม่ควรมีน้ำขัง หรือมีการซึมของน้ำขึ้นมาจากพื้นที่ตลอดแนว - ถมดินต้องแก้ไขปัญหาดังกล่าวให้เรียบร้อยแล้วก่อน - ให้อู่รับจ้างซ่อมแซมรอยร้าวของพื้น พร้อมติดตั้งระบบกันซึมและกันความร้อนประเภท Polyurethane Base ชนิดทพ | <ul style="list-style-type: none"> - ให้อู่รับจ้างทำการติดตั้งหลังคา Metal Sheet ความหนา ورقมขึ้นเคลือบสีไม่น้อยกว่า 0.40 มม. พ่น PU From หนาไม่น้อยกว่า 25 มม. - ให้อู่รับจ้างทำการติดตั้ง FLASHING หลังคา ใช้วัสดุและสีเดียวกับหลังคา - ให้อู่รับจ้างทำการติดตั้งไม้เชิงชายสำเร็จรูป ขนาดไม่น้อยกว่า 23.5x305x2.2 ซม. ทาสี |
|--|---|

แปลนหลังคา (ปรับปรุง)

มาตราส่วน

1:250

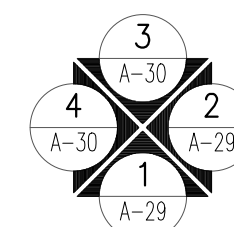

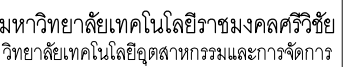

ปรับปรุงอาคารปฏิบัติการโรงแรม
และศูนย์ฝึกอบรม
ตำบลทองเนียน อำเภอหนองม
จังหวัดนครศรีธรรมราช 1 งาน

วิทยาลัยเทคโนโลยี	ปีงบประมาณ
ตสาหกรรมและการจัดการ	2566

นายทวีศักดิ์ ศรีวงษา

นางนิตยา ทัดเทียม

นายณนดล ศรีภักดี



นายบรรณรัตน์ ผลทิพย์

นส.เมธวัชย์ ศิริสงคราม ภ-สถ 20941

นายวัชรพงษ์ พวงลำเจียก ก-สถ 18309

นายอรุณ รุติ ผลพิริฎ ฎย.65477

นายธีรวัฒน์ จำเริญนุสิต ฎฟก.51991

นายบรรณรุต ผลศิริวัฏ

นางสาวเนตรนัย ศรีสงคราม


ประมาณราคา




แบบแสดง	มาตรฐาน
แบบแสดง	1-250

(ประกอบ)		
หมายเลขแบบ	แผนที่	จำนวน

เนื่องจากกระบวนต่างๆในแบบจำลองคลาดเคลื่อนจากระบบการจัดพิมพ์
บนกระดาษไว้ด้วยเครื่องมีจุด ให้ถือตัวเลขที่กำหนดเป็นสำคัญ

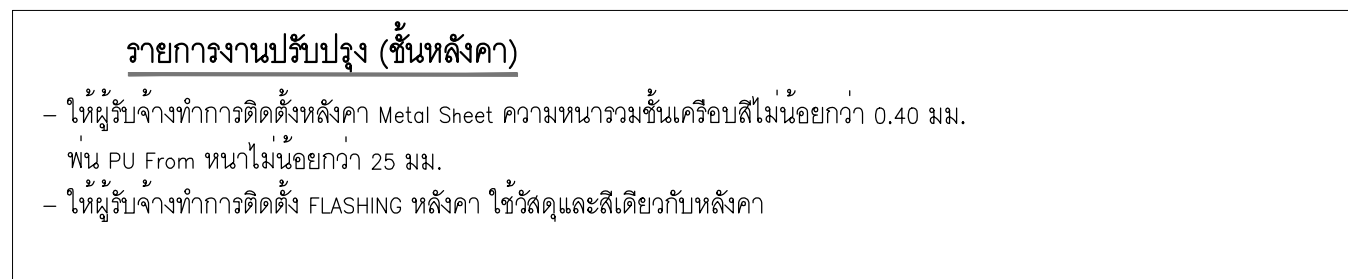

มาตราส่วน 1:250

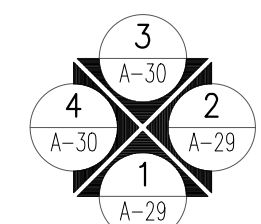



รูปด้าน 1 (ปรับปรุง)
มาตราส่วน 1:150



รูปด้าน 2 (ปรับปรุง)
มาตราส่วน 1:150



มหาวิทยาลัยเทคโนโลยีราชมงคลศรีวิชัย
วิทยาลัยเทคโนโลยีอุตสาหกรรมและการจัดการ

โครงการ
ปรับปรุงอาคารปฏิบัติการโรงแรม
และศูนย์ฝึกอบรม
ตำบลทองเนยวัน อำเภอชนอม
จังหวัดนครศรีธรรมราช 1 งาน

หน่วยงาน	งบประมาณ
วิทยาลัยเทคโนโลยี อุตสาหกรรมและการจัดการ	ปีงบประมาณ 2566

ผู้อำนวยการวิทยาลัยเทคโนโลยีอุตสาหกรรมและการจัดการ
นายพิศักดิ์ ศรีอุษา

รองผู้อำนวยการฝ่ายบริหารและวางแผน
นางนิตยา หัตถเทียม

คณะกรรมการกำหนดรายละเอียดคุณลักษณะ
นายณมดล ศรีภักดี

นายวิระวัจน์ น้อยแก้ว

นางสาวเมลลีย์ ศิริสงคราม

นายธนวุธ ผลทิพย์

สถาปนิก
นส.เมลลีย์ ศิริสงคราม ก-สถ 20941

นายวัชรพงษ์ พวงลำเจียก ก-สถ 18308

วิศวกรโยธา
นายธนวุธ ผลทิพย์ อย.65477

วิศวกรไฟฟ้า
นายธีรวัฒน์ จำเริญนุสิต ภฟก.51991

เขียนแบบ
นายธนวุธ ผลทิพย์

นางสาวเมลลีย์ ศิริสงคราม

นายวัชรพงษ์ พวงลำเจียก

ประมาณราคา
นายธนวุธ ผลทิพย์

นายธีรวัฒน์ จำเริญนุสิต

แบบแสดง	มาตราส่วน	
รูปด้าน 1 (ปรับปรุง)	1:150	
รูปด้าน 2 (ปรับปรุง)		
หมายเลขแบบ	แผ่นที่	จำนวน
A-29	30	100

Note :



รูปด้าน 3 (ปรับปรุง)
มาตราส่วน 1:150



รูปด้าน 4 (ปรับปรุง)
มาตราส่วน 1:150



มหาวิทยาลัยเทคโนโลยีราชมงคลศรีวิชัย
วิทยาลัยเทคโนโลยีอุตสาหกรรมและการจัดการ

โครงการ
ปรับปรุงอาคารปฏิบัติการโรงแรม
และศูนย์ฝึกอบรม
ตำบลทองเนียน อำเภอขนอม
จังหวัดนครศรีธรรมราช 1 งาน

หน่วยงาน	งบประมาณ
วิทยาลัยเทคโนโลยี อุตสาหกรรมและการจัดการ	ปีงบประมาณ 2566

ผู้อำนวยการวิทยาลัยเทคโนโลยีอุตสาหกรรมและการจัดการ
นายพิศักดิ์ ศรีภูษา

รองผู้อำนวยการฝ่ายบริหารและวางแผน
นางนิตยา หัตถิเทียม

คณะกรรมการกำหนดรายละเอียดคุณลักษณะ
นายณมดล ศรีภักดี

นายวิระจันท์ น้อยแก้ว

นางสาวเมลลีย์ ศิริสงคราม

นายธนวุธ ผลทิพย์

สถาปนิก
นส.เมลลีย์ ศิริสงคราม ก-สถ 20941

นายธีรพงษ์ พวงลำเจียก ก-สถ 18308

วิศวกรโยธา
นายธนวุธ ผลทิพย์ อย.65477

วิศวกรไฟฟ้า
นายธีรวัฒน์ จำเริญนุสิต ภพก.51991

เขียนแบบ
นายธนวุธ ผลทิพย์

นางสาวเมลลีย์ ศิริสงคราม


นายธีรพงษ์ พวงลำเจียก

ประมาณราคา
นายธนวุธ ผลทิพย์

นายธีรวัฒน์ จำเริญนุสิต

แบบแสดง	มาตราส่วน	
รูปด้าน 3 (ปรับปรุง)	1:150	
รูปด้าน 4 (ปรับปรุง)		
หมายเลขแบบ	แผ่นที่	จำนวน
A-30	31	100

Note :

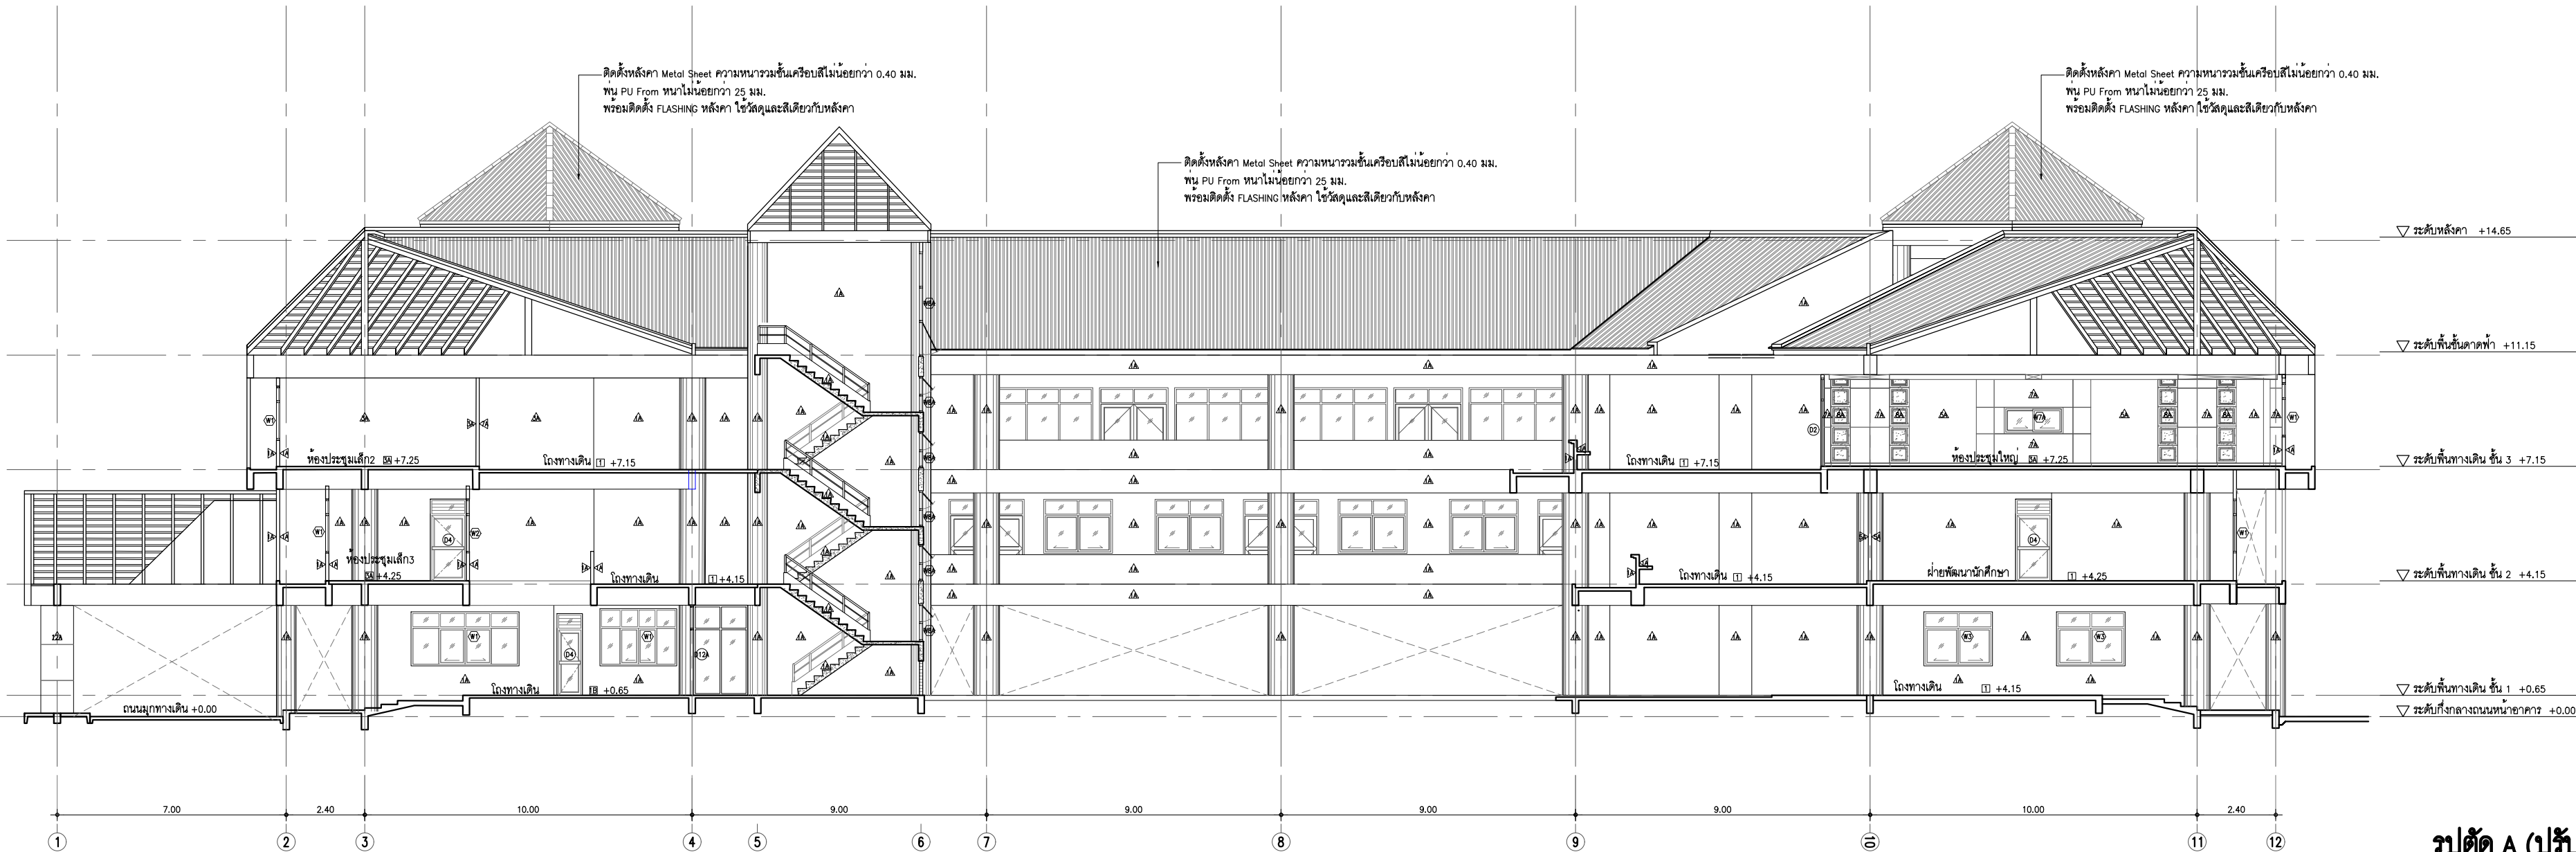

รูปตัด A (ปรับปรุง)
มาตรฐาน 1:100



มหาวิทยาลัยเทคโนโลยีราชมงคลศรีวิชัย


โครงการ
ปรับปรุงอาคารปฏิบัติการโรงแรม
และศูนย์ฝึกอบรม




ฉบับร่าง	มาตรฐาน	
รูปตัด A (ปรับปรุง)	1:100	
หมายเลขแบบ	แผ่นที่	จำนวน
A-31	32	100

Note :

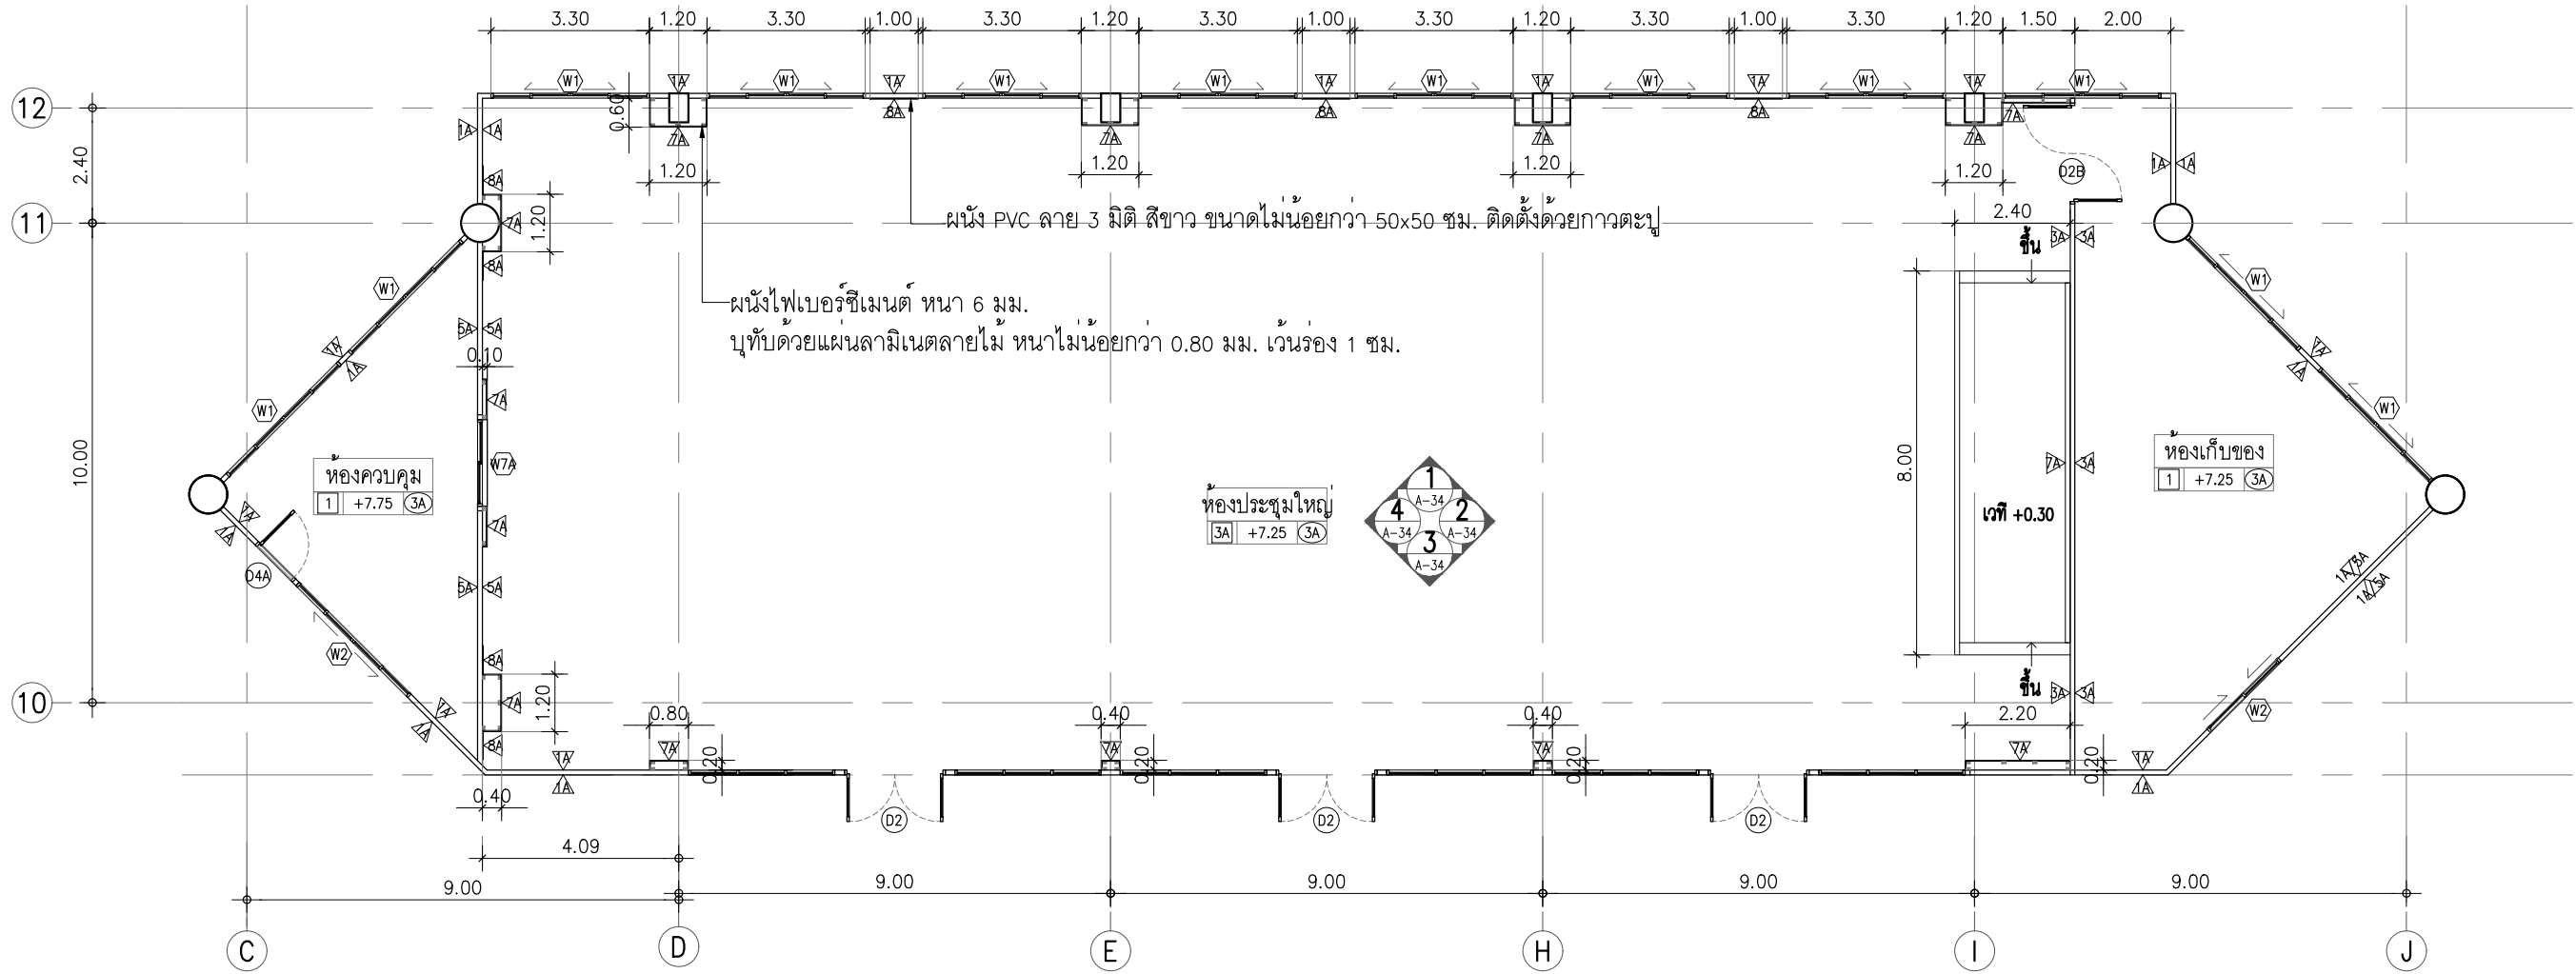

แปลนพื้นที่ห้องประชุมใหญ่

มาตราส่วน 1:150

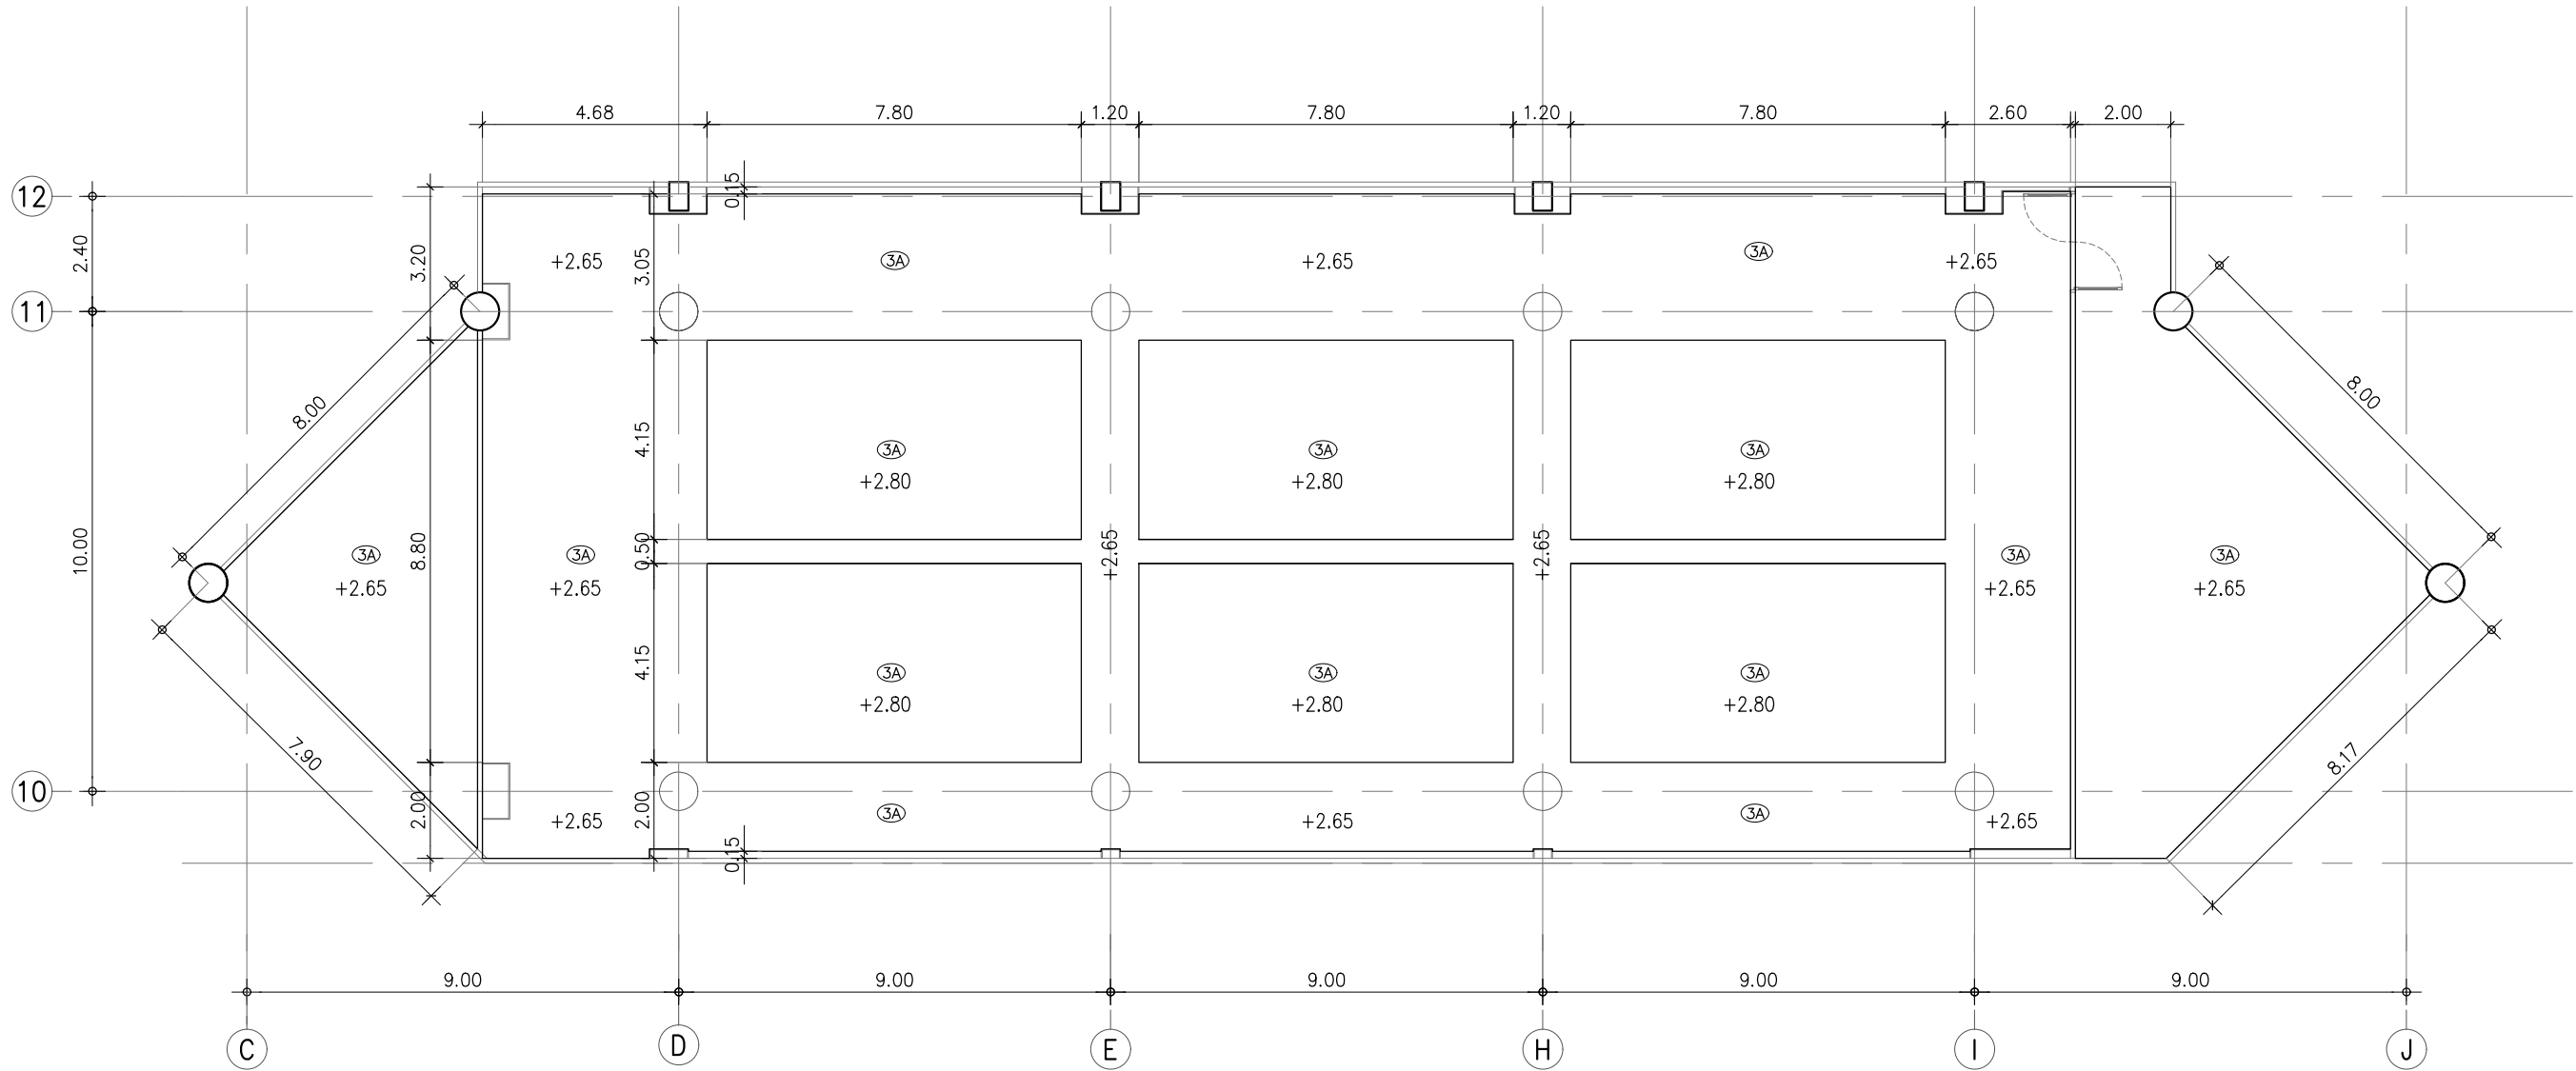

สัญลักษณ์ประกอบแบบ

- ③A ผ่าเพดานยิปซัมบอร์ด หนาไม่น้อยกว่า 8 มม. ฉาบเรียบรอยต่อ ทาสีน้ำอะคริลิกชนิดด้าน โครงคร่าวเหล็กอาบสังกะสี @ 0.60x1.20 ม.
หมายเหตุ : ให้ยึดระดับ พื้นภายในห้อง เป็นระดับ ±0.00

แปลนฝ่าเพดานห้องประชุมใหญ่

มาตราส่วน 1:150



มหาวิทยาลัยเทคโนโลยีราชมงคลศรีวิชัย
วิทยาลัยเทคโนโลยีอุตสาหกรรมและการจัดการ

โครงการ
ปรับปรุงอาคารปฏิบัติการโรงแรม
และศูนย์ฝึกอบรม
ตำบลทองเนียน อำเภอขนอม
จังหวัดนครศรีธรรมราช 1 งาน

หน่วยงาน	งบประมาณ
วิทยาลัยเทคโนโลยี อุตสาหกรรมและการจัดการ	ปีงบประมาณ 2566

ผู้อำนวยการวิทยาลัยเทคโนโลยีอุตสาหกรรมและการจัดการ
นายพิศักดิ์ ศรีภูงา

รองผู้อำนวยการฝ่ายบริหารและวางแผน
นางนิตยา หัตเทียม

คณะกรรมการกำหนดรายละเอียดคุณลักษณะ
นายณนดล ศรีภักดี

นายวิระจัน น้อยแก้ว

นางสาวเมลลีย์ ศิริสงคราม

นายธนวุธ ผลหิรัญ

สถาปนิก
นส.เมลลีย์ ศิริสงคราม ฅ-สถ 20941
นายวัชรพงษ์ พงษ์จำเริญ ฅ-สถ 18308

วิศวกรโยธา
นายธนวุธ ผลหิรัญ ฅย.65477

วิศวกรไฟฟ้า
นายธีรวัฒน์ จำเริญนุสิต ฅพท.51991


เขียนแบบ
นายธนวุธ ผลหิรัญ
นางสาวเมลลีย์ ศิริสงคราม
นายวัชรพงษ์ พงษ์จำเริญ

ประมาณราคา
นายธนวุธ ผลหิรัญ
นายธีรวัฒน์ จำเริญนุสิต

แบบแสดง	มาตราส่วน
แบบขยายห้องประชุมใหญ่	1:150


หมายเลขแบบ	แผ่นที่	จำนวน
A-33	34	100

Note :
เนื่องจากจะดำเนินการแบบอาคารตามเงื่อนไขการประกวดราคา
โดยผู้ชนะการประกวดราคาจะต้องรับผิดชอบในการจัดทำแบบเป็นต้นฉบับ

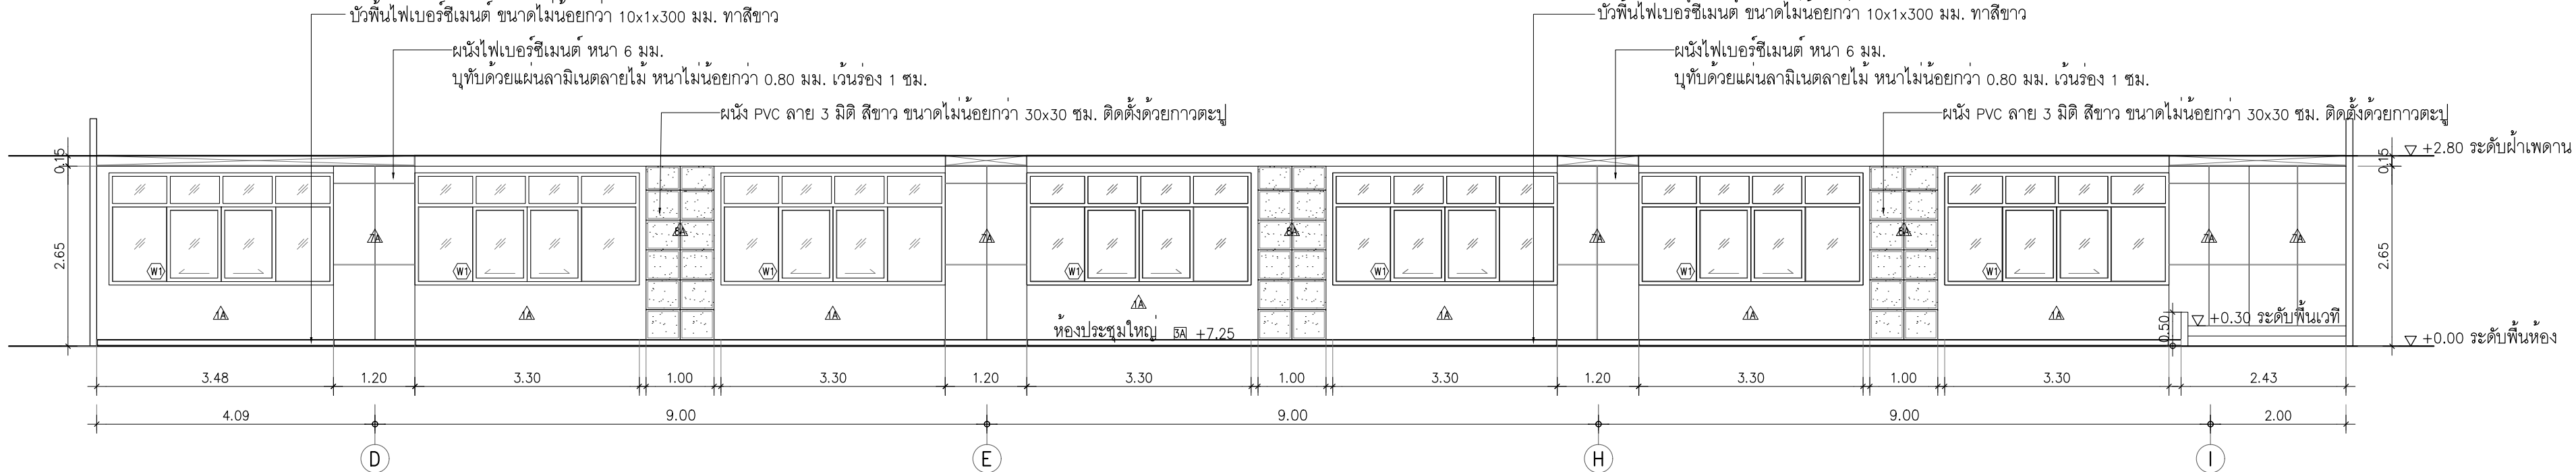


รูปด้าน 1 ห้องประชุมใหญ่

มาตราส่วน 1:75

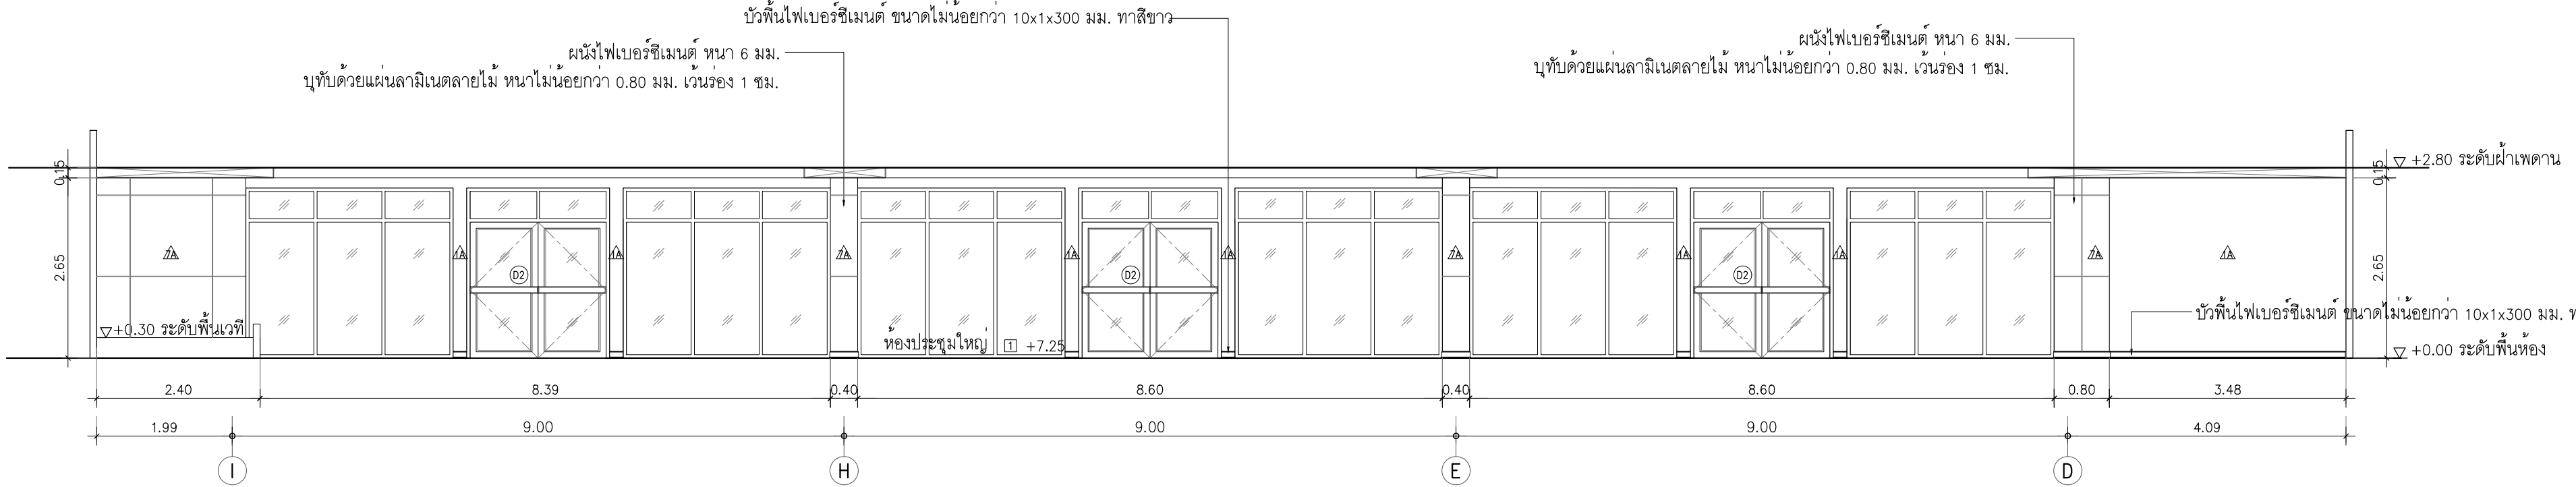


รูปด้าน 3 ห้องประชุมใหญ่

มาตราส่วน 1:75

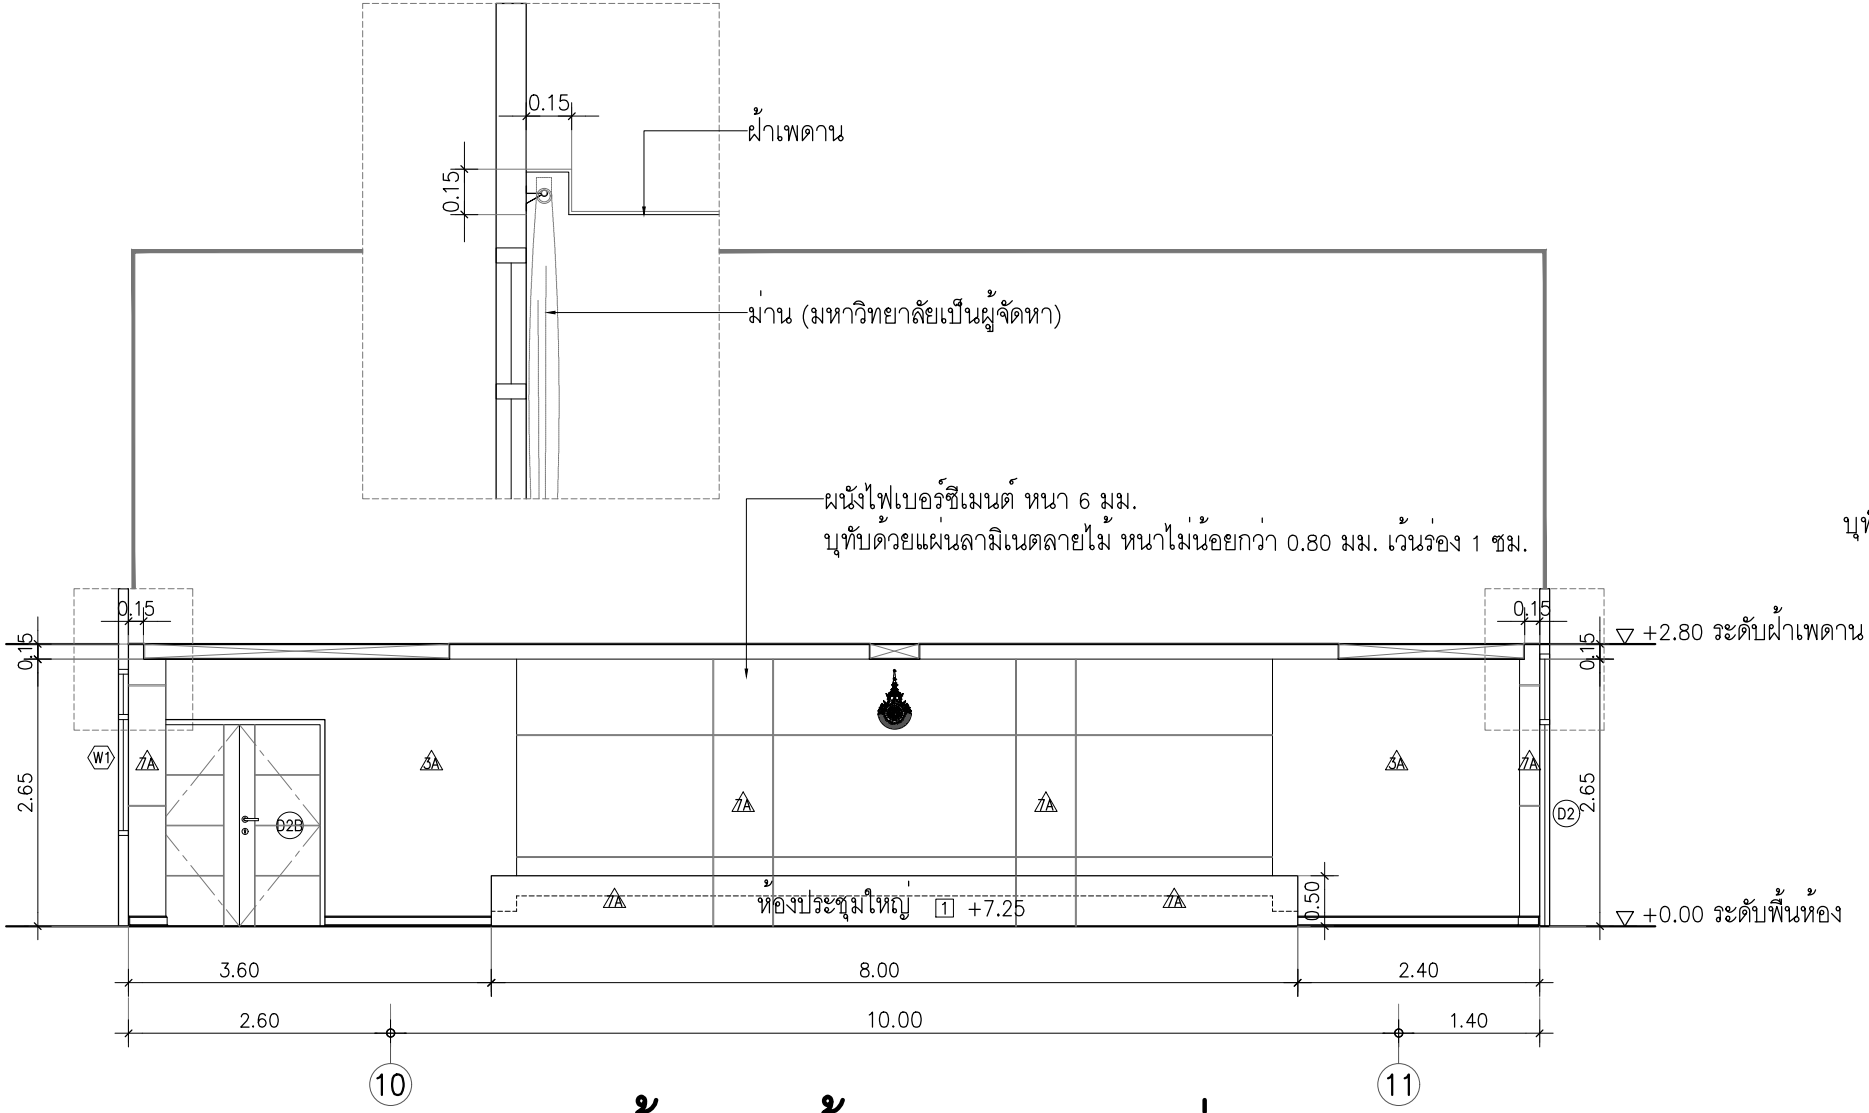

รูปด้าน 2 ห้องประชุมใหญ่

มาตราส่วน 1:75

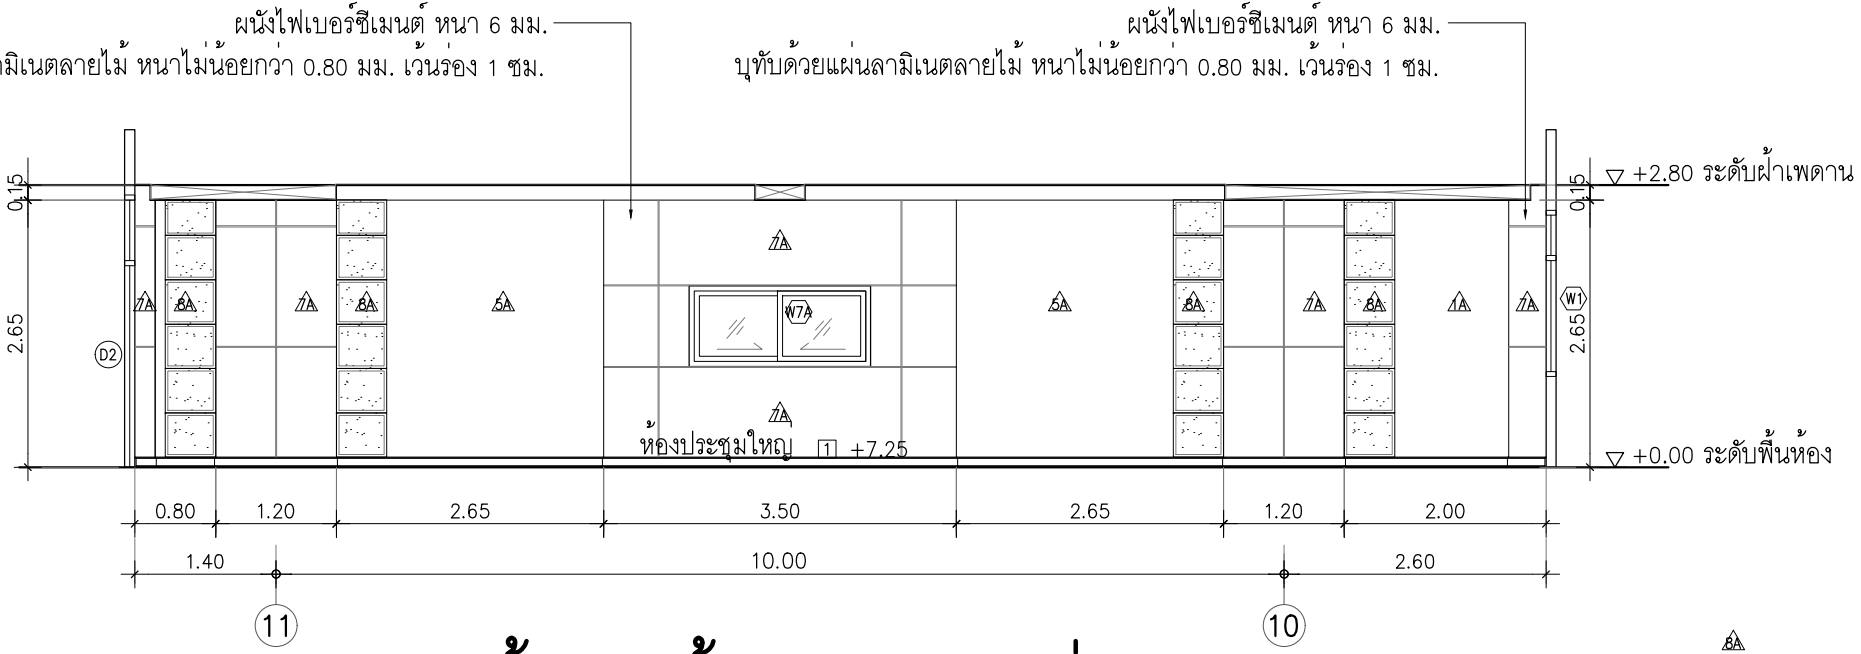

รูปด้าน 4 ห้องประชุมใหญ่

มาตราส่วน 1:75



มหาวิทยาลัยเทคโนโลยีราชมงคลศรีวิชัย
วิทยาลัยเทคโนโลยีอุตสาหกรรมและการจัดการ

โครงการ
ปรับปรุงอาคารปฏิบัติการโรงแรม
และศูนย์ฝึกอบรม
ตำบลทองเนียน อำเภอชนอม
จังหวัดนครศรีธรรมราช 1 งาน

หน่วยงาน	งบประมาณ
วิทยาลัยเทคโนโลยี	ปีงบประมาณ
อุตสาหกรรมและการจัดการ	2566

ผู้อำนวยการวิทยาลัยเทคโนโลยีอุตสาหกรรมและการจัดการ
นายพิศักดิ์ ศรีภูงา

รองผู้อำนวยการฝ่ายบริหารและวางแผน
นางนิตยา หัตถิเทียม

คณะกรรมการกำหนดรายละเอียดคุณลักษณะ
นายณนตล ศรีภักดี

นายวิระจัน นัยแก้ว

นางสาวเมลลีย์ ศิริสงคราม

นายธนวุธ ผลทิพย์

สถาปนิก
นส.เมลลีย์ ศิริสงคราม ก-สถ 20941

นายธีรพงษ์ พงษ์ลำเจียก ก-สถ 18308

วิศวกรโยธา
นายธนวุธ ผลทิพย์ ภย.65477

วิศวกรไฟฟ้า
นายธีรวัฒน์ จำเริญนุสิต ภพก.51991

เขียนแบบ
นายธนวุธ ผลทิพย์


นางสาวเมลลีย์ ศิริสงคราม

นายธีรพงษ์ พงษ์ลำเจียก

ประมาณราคา
นายธนวุธ ผลทิพย์


นายธีรวัฒน์ จำเริญนุสิต

แบบแสดง	มาตราส่วน	
รูปด้านห้องประชุมใหญ่	1:75	
หมายเลขแบบ	แผ่นที่	จำนวน
A-34	35	100
Note :		
เนื่องจากจะดำเนินการในแบบอาคารและโครงสร้างอาคารที่ ไม่สมบูรณ์ให้ด้วยวิธีอื่นใด ไม่ยึดติดที่ที่พิมพ์เป็นต้น		

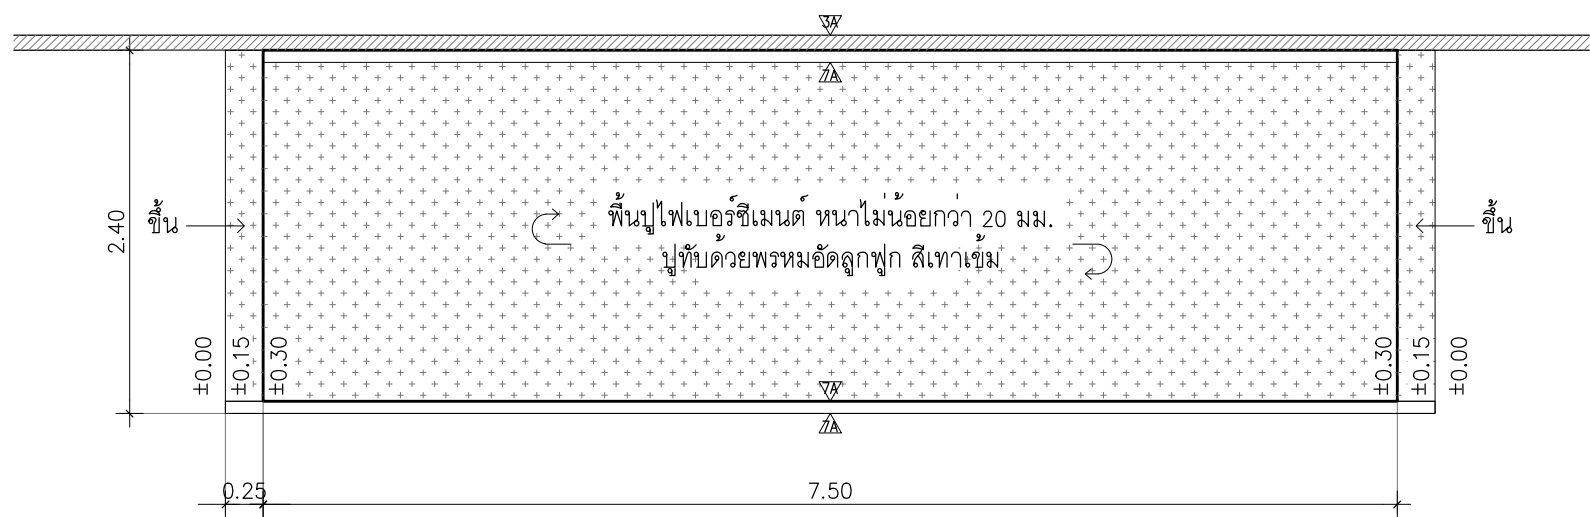

แปลนเวทีห้องประชุมใหญ่


มาตราส่วน 1:50

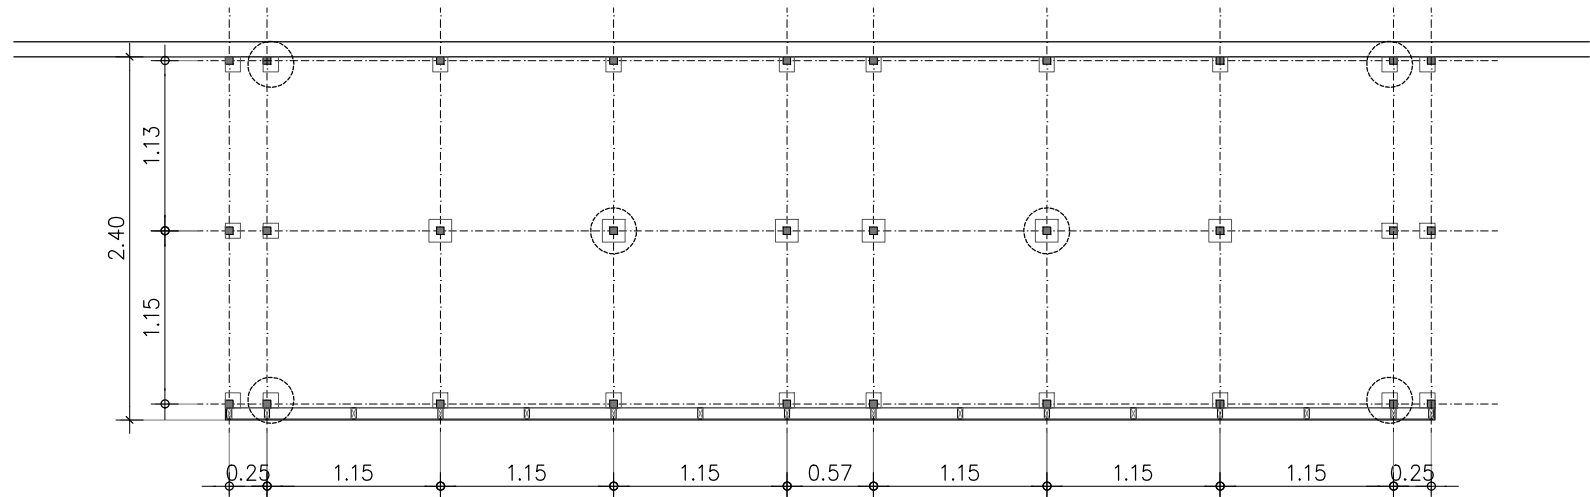

ตำแหน่ง Plate ยึดทุกกับพื้น


แปลนตำแหน่งเสาพื้นเวที

มาตราส่วน 1:50

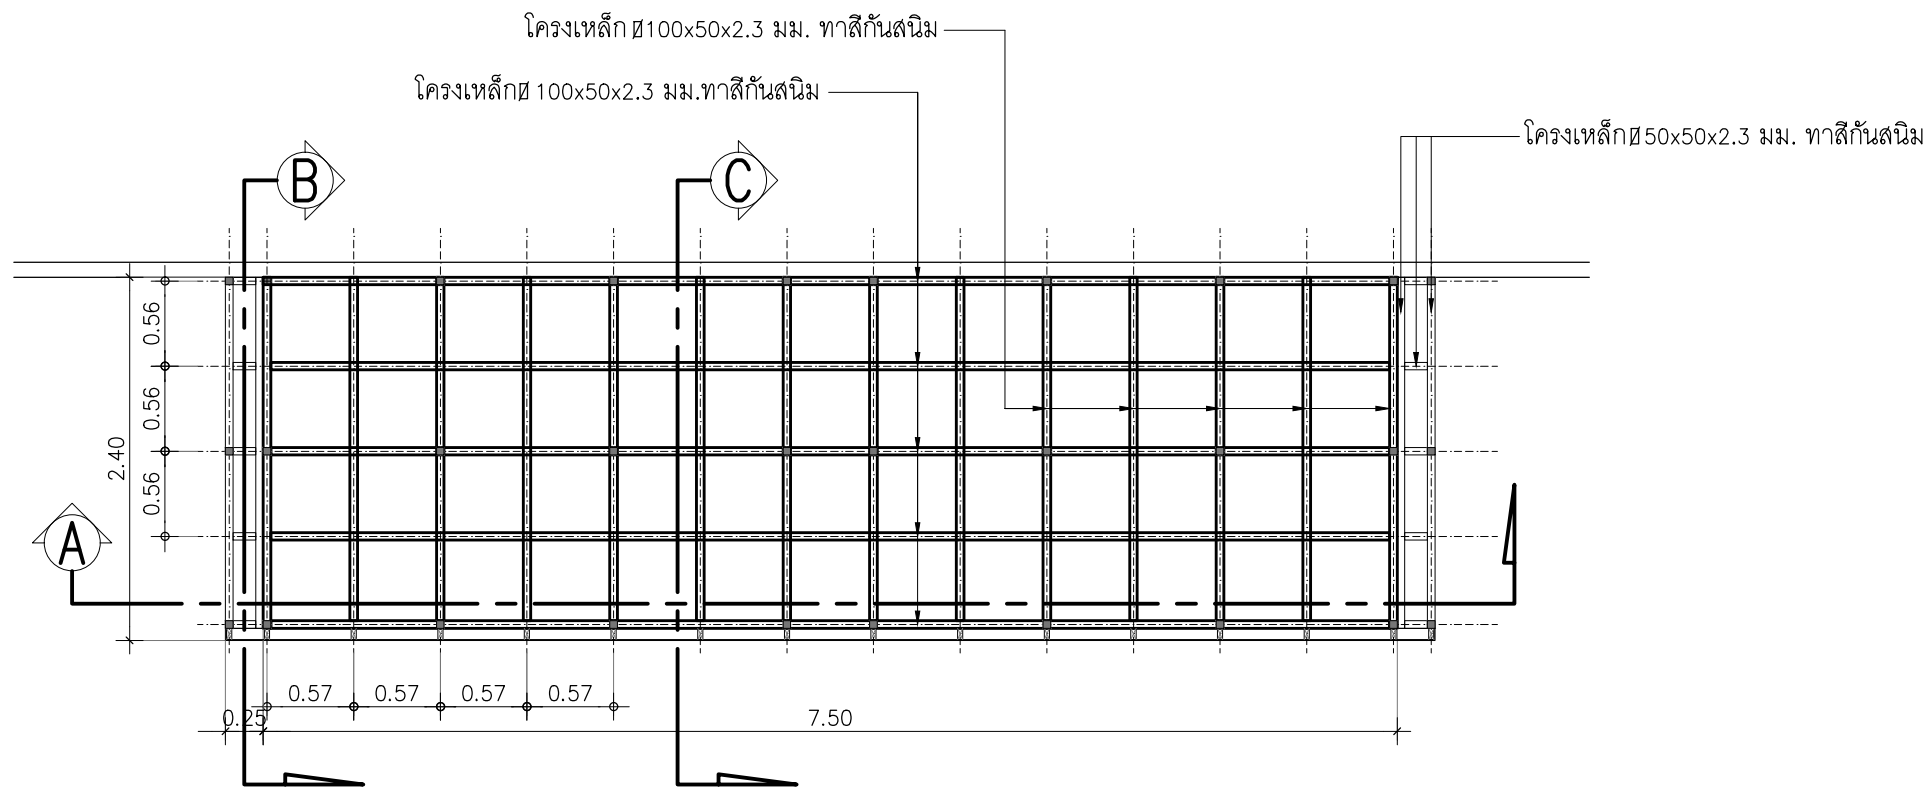


แปลนโครงสร้างพื้นเวที

มาตราส่วน 1:50

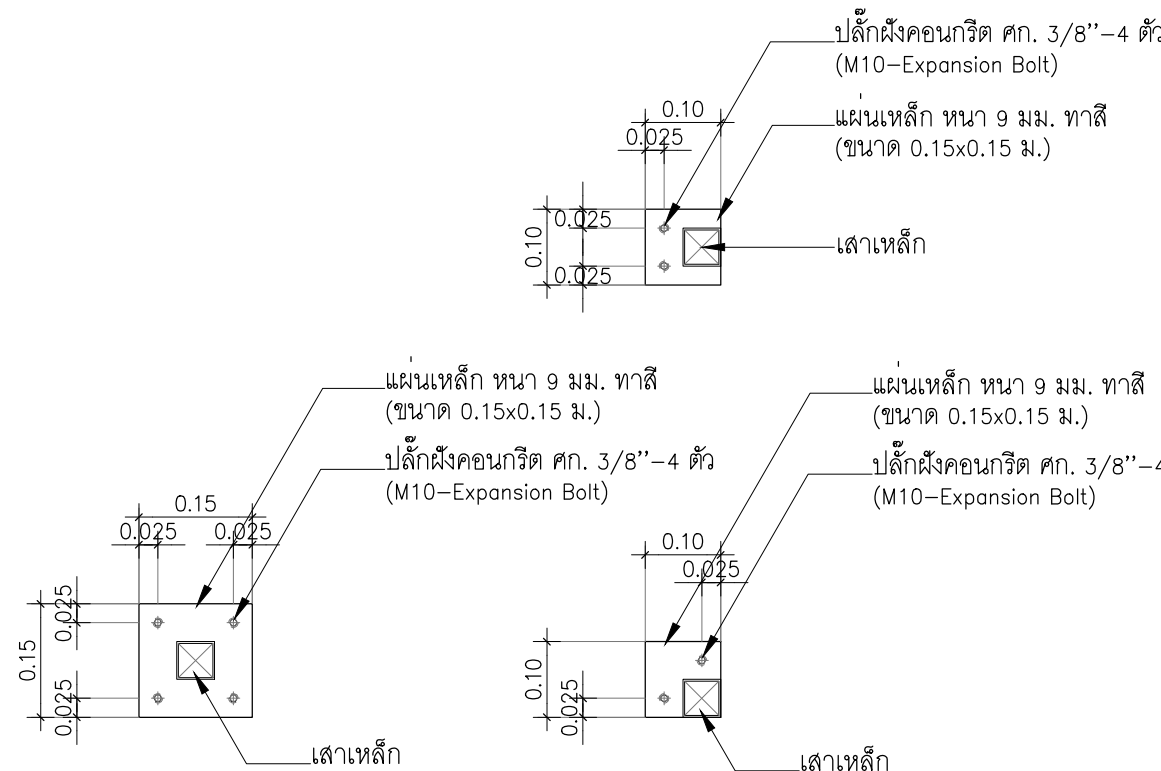


แบบขยายแผ่น PLATE

มาตราส่วน 1:10

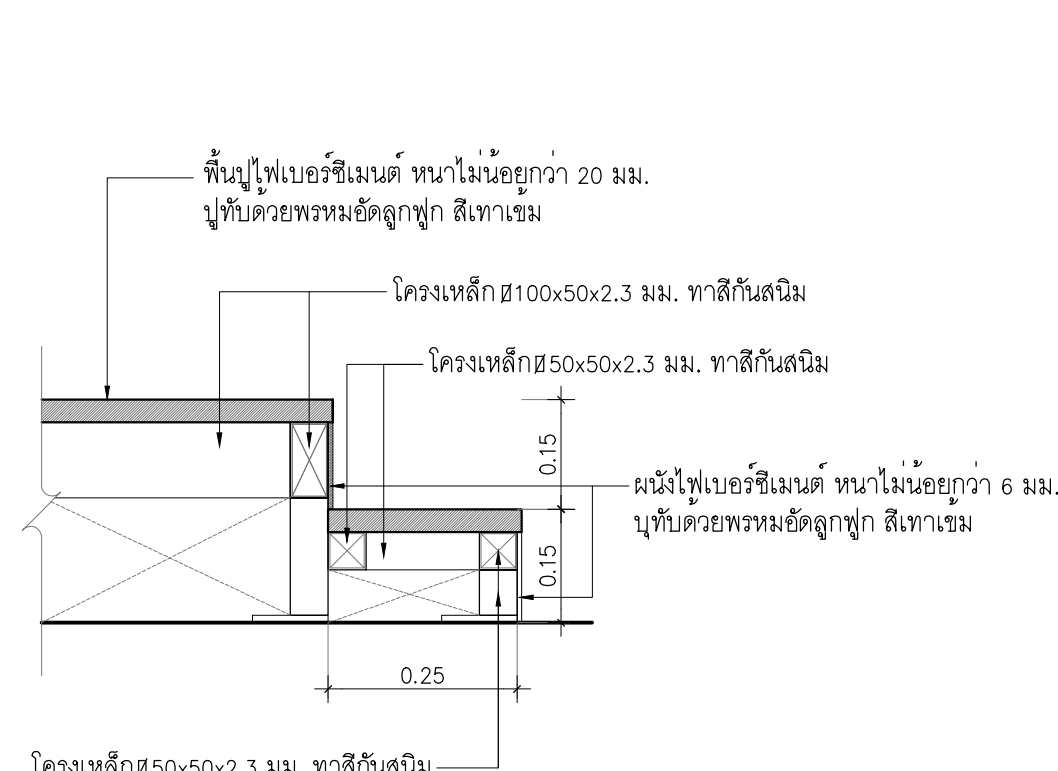


แบบขยายบันไดเวที

มาตราส่วน 1:10

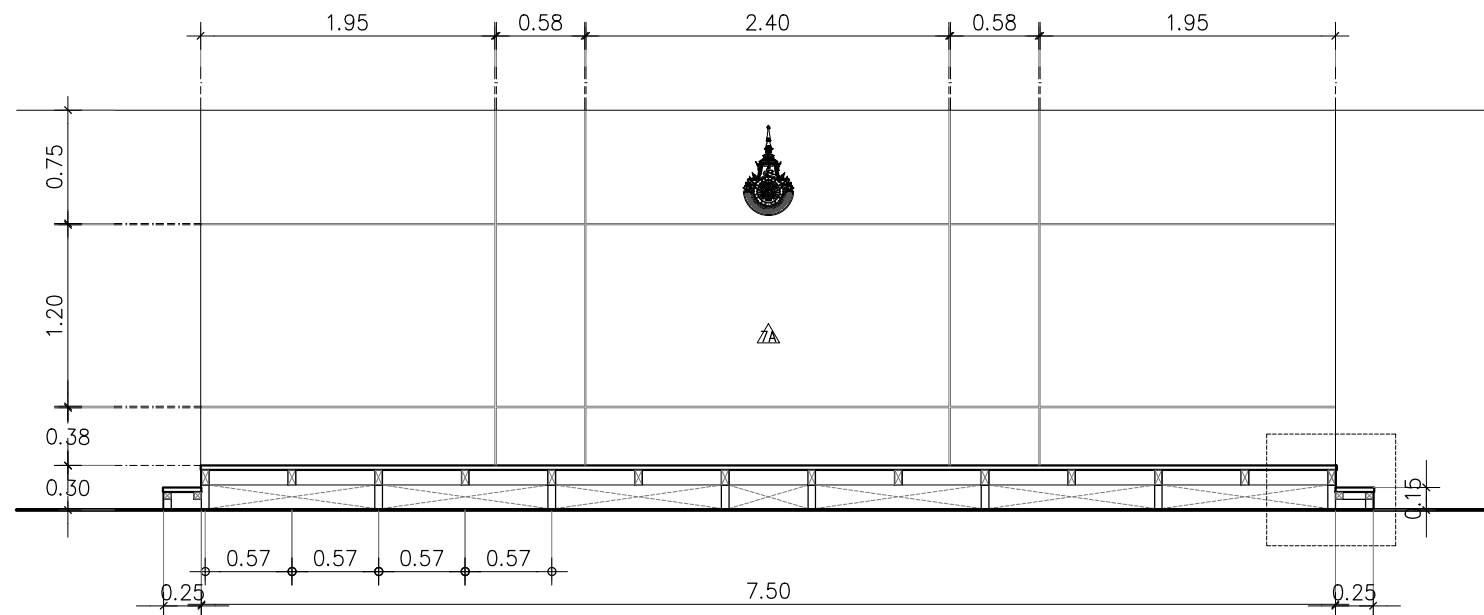


รูปตัด A โครงสร้างพื้นเวที

มาตราส่วน 1:50

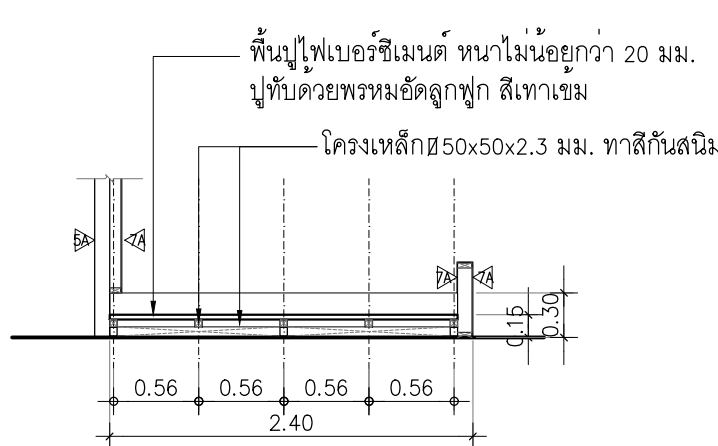

รูปตัด B โครงสร้างพื้นเวที

มาตราส่วน 1:50

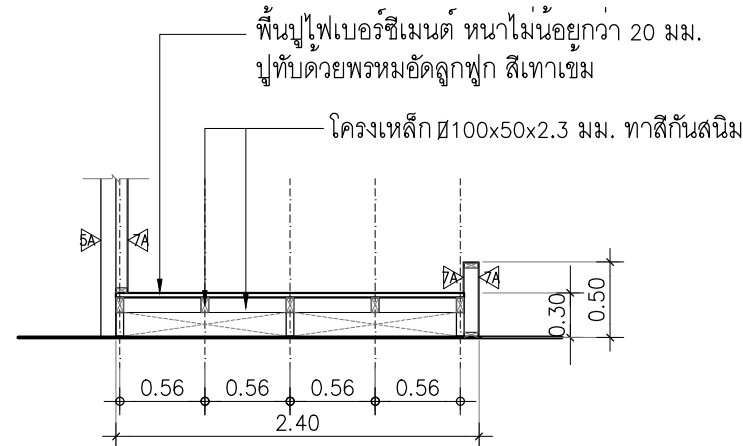

รูปตัด C โครงสร้างพื้นเวที

มาตราส่วน 1:50



มหาวิทยาลัยเทคโนโลยีราชมงคลศรีวิชัย
วิทยาลัยเทคโนโลยีอุตสาหกรรมและการจัดการ

โครงการ
ปรับปรุงอาคารปฏิบัติการโรงแรม
และศูนย์ฝึกอบรม
ตำบลทองเนียน อำเภอชนอม
จังหวัดนครศรีธรรมราช 1 งาน

หน่วยงาน	งบประมาณ
วิทยาลัยเทคโนโลยี	ปีงบประมาณ
อุตสาหกรรมและการจัดการ	2566

ผู้อำนวยการวิทยาลัยเทคโนโลยีอุตสาหกรรมและการจัดการ
นายพิทักษ์ ศรีภูงา

รองผู้อำนวยการฝ่ายบริหารและวางแผน
นางนิตยา หัตถเทียม

คณะกรรมการกำหนดรายละเอียดคุณลักษณะ
นายณนตล ศรีภักดี

นายวิระจัน นุ้ยแก้ว

นางสาวเมลลีย์ ศิริสงคราม

นายธนวุฒ ผลทิพย์

สถาปนิก
นส.เมลลีย์ ศิริสงคราม ฅ-สด 20941
นายธีรพงษ์ พงษ์ลำเจียก ฅ-สด 18308

วิศวกรโยธา
นายธนวุฒ ผลทิพย์ ฅย.65477


วิศวกรไฟฟ้า
นายธีรวัฒน์ จำเริญนุสิต ฅพท.51991

เขียนแบบ
นายธนวุฒ ผลทิพย์
นางสาวเมลลีย์ ศิริสงคราม
นายธีรพงษ์ พงษ์ลำเจียก

ประมาณราคา
นายธนวุฒ ผลทิพย์
นายธีรวัฒน์ จำเริญนุสิต


แบบแสดง	มาตราส่วน	
แบบขยายเวที	1:50	
ห้องประชุมใหญ่		
หมายเลขแบบ	แผ่นที่	จำนวน
A-35	36	100

Note :
เนื่องจากจะดำเนินการในแบบขยายอาคารเดิมจากแบบอาคารเดิม
โดยมีขนาดให้ด้วยเครื่องวัด โดยยึดหลักที่กำหนดเป็นสำคัญ

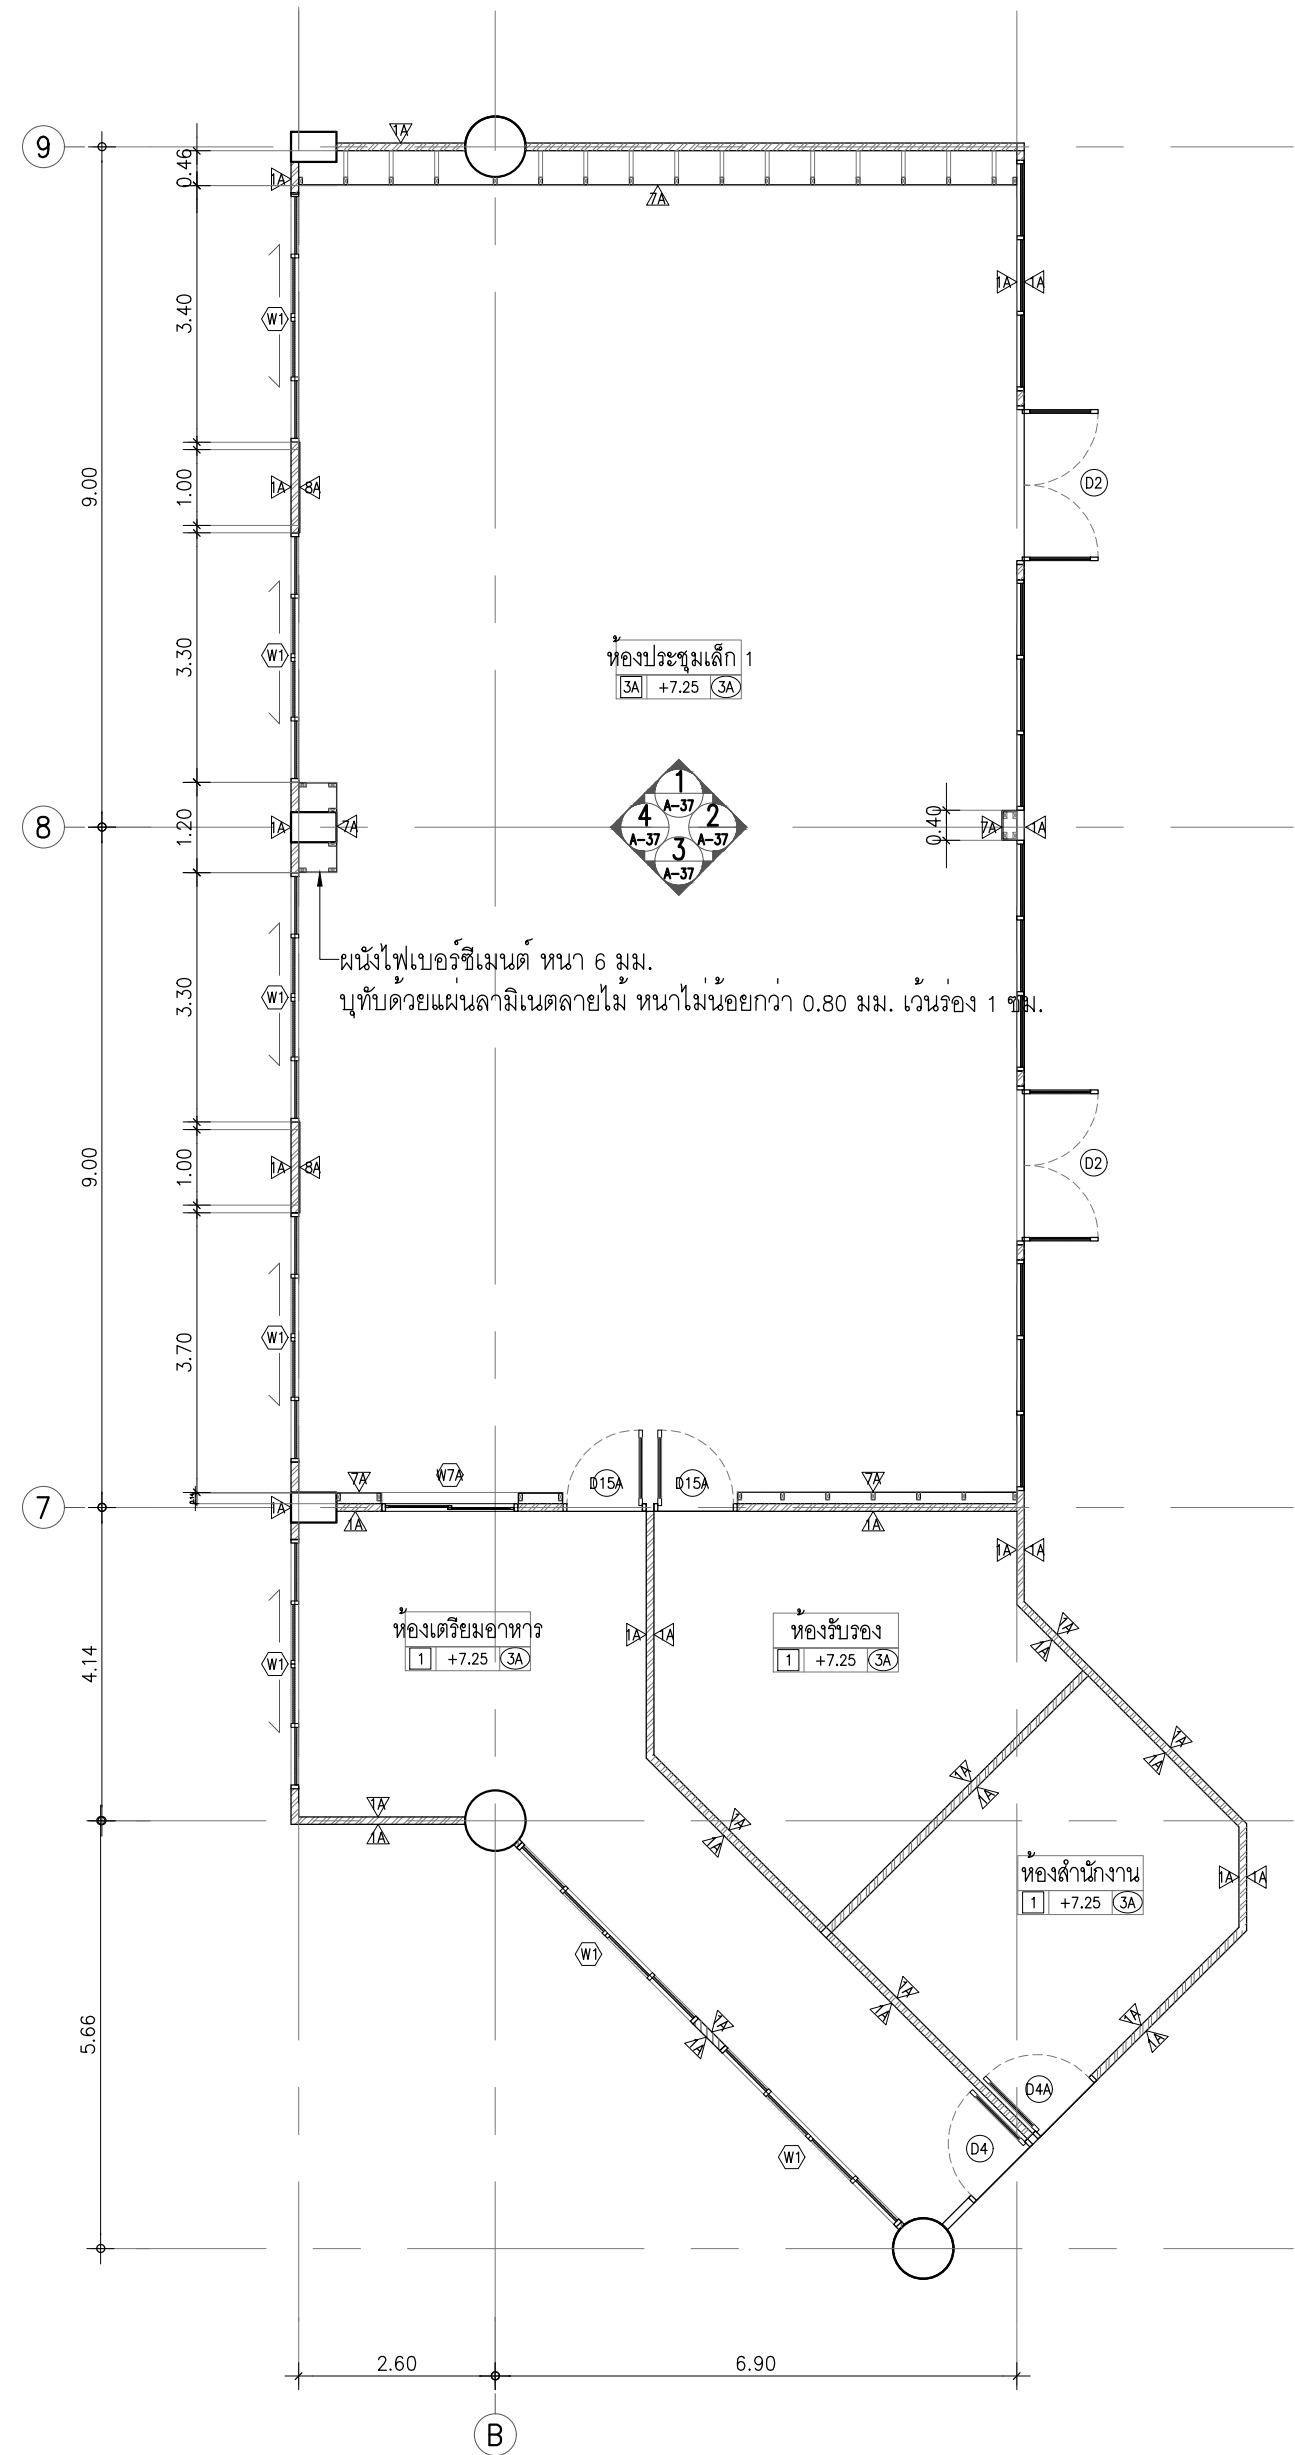

แปลนพื้นที่ห้องประชุมเล็ก 1

มาตราส่วน 1:100

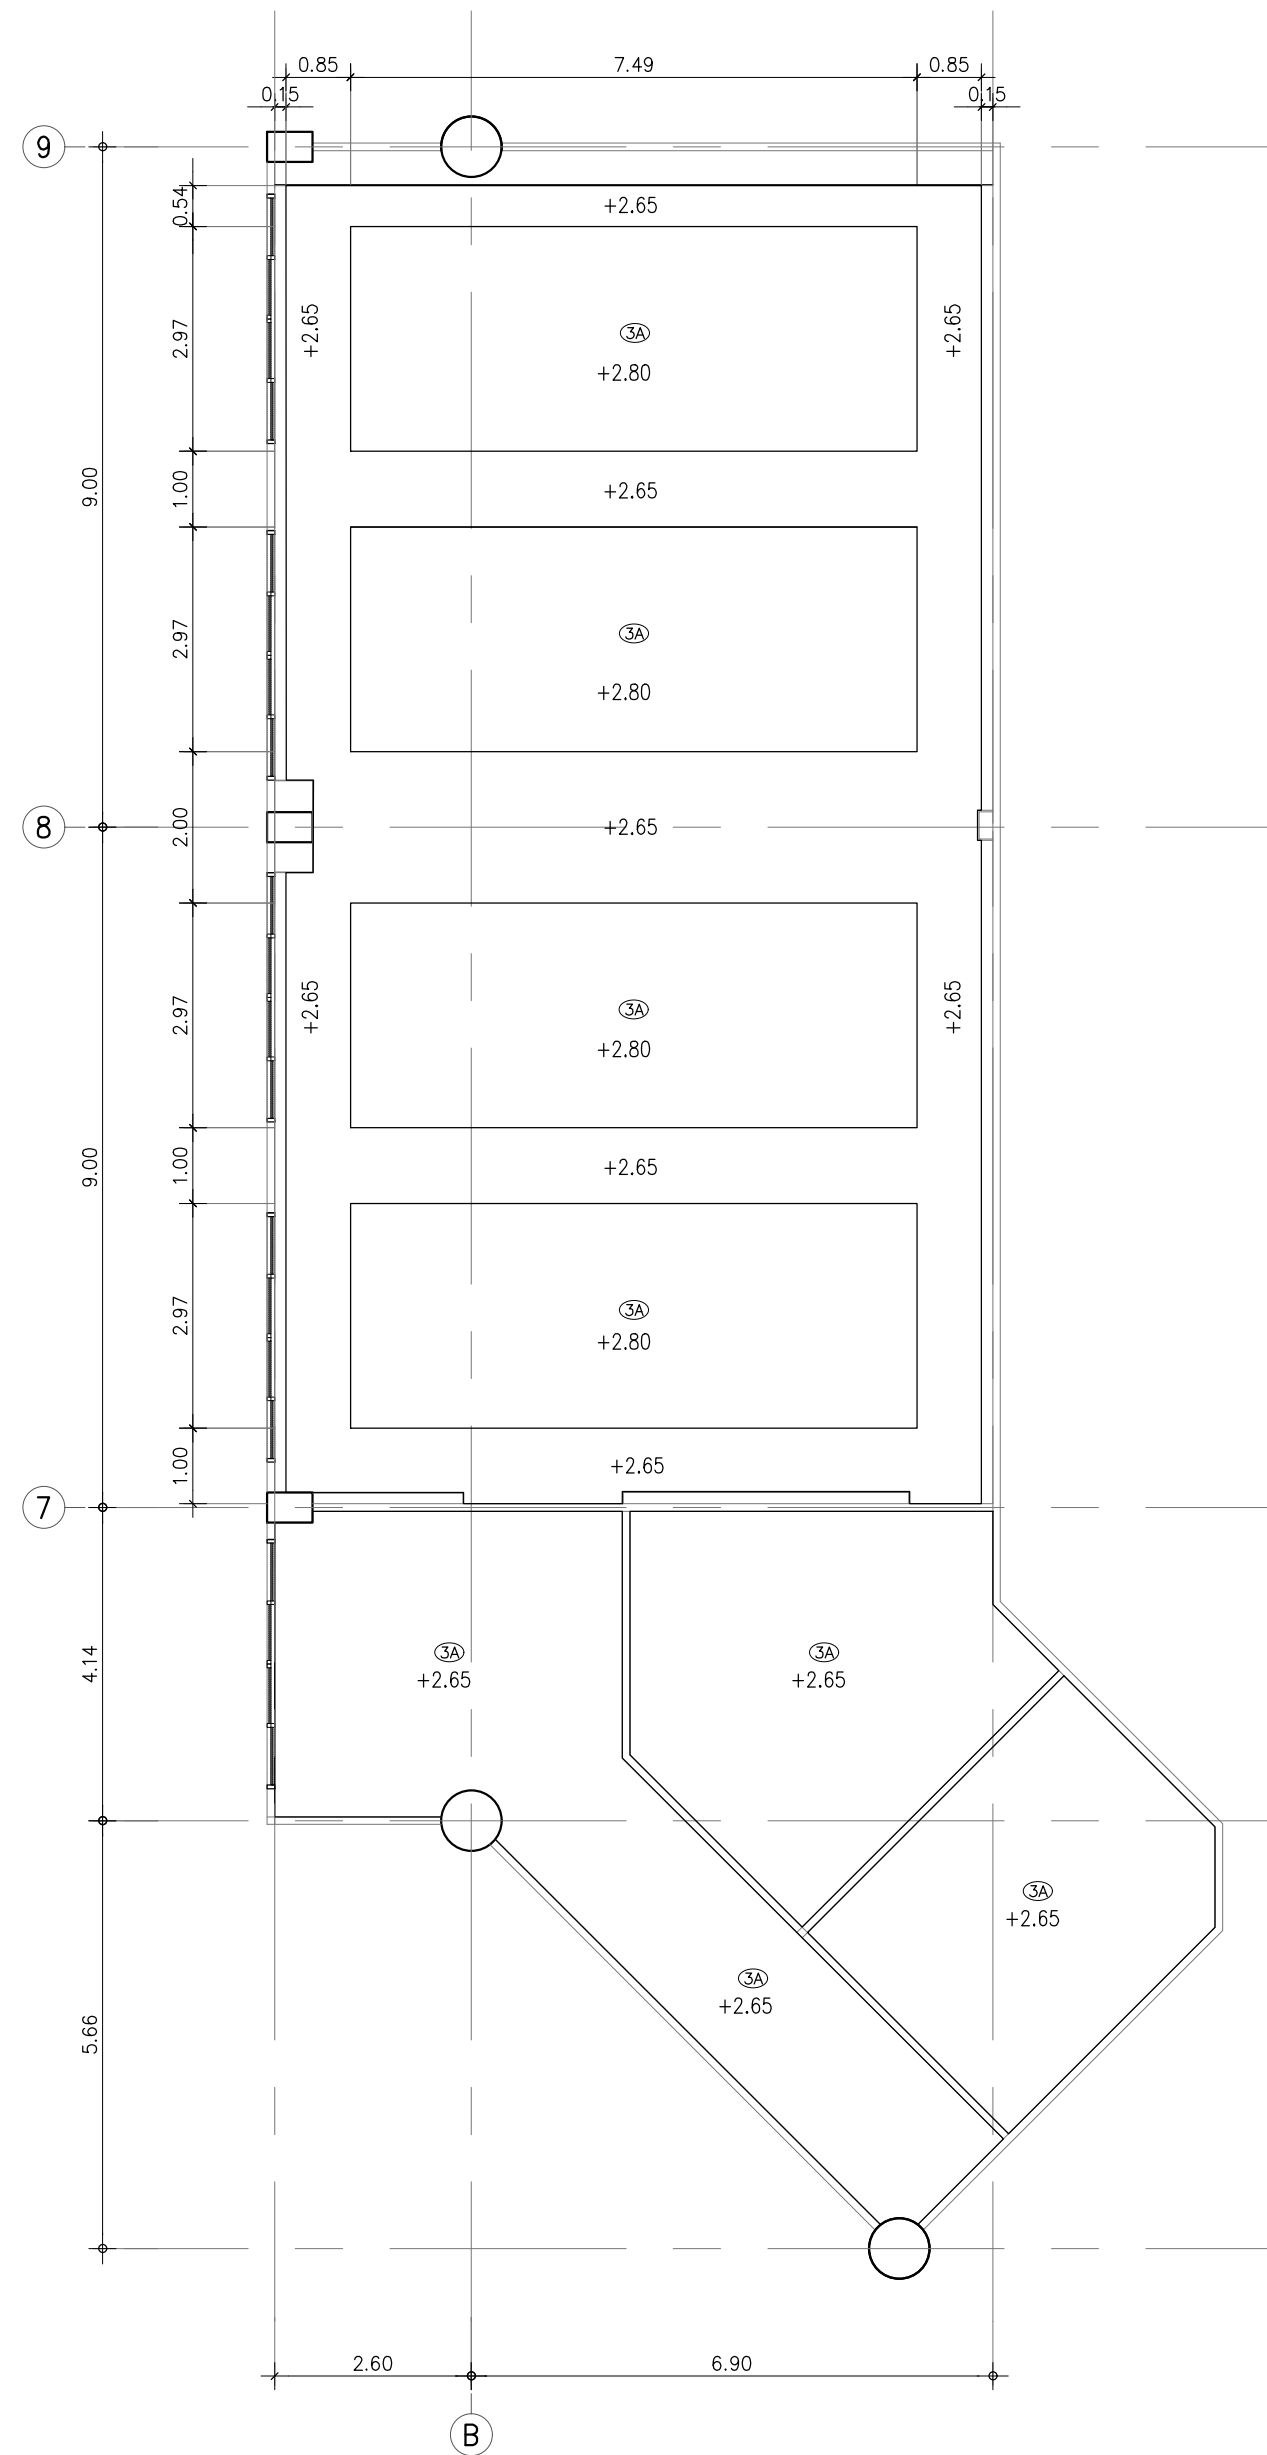

แปลนฝ้าเพดานห้องประชุมเล็ก 1

มาตราส่วน 1:100

สัญลักษณ์ประกอบแบบ

- ฝ้าเพดานยิปซัมบอร์ด หนาไม่น้อยกว่า 8 มม. ฉาบเรียบรอยต่อ ทาสีน้ำอะคริลิกชนิดด้าน โครงคร่าวเหล็กอาบสังกะสี ๑ 0.60x1.20 ม.
- หมายเหตุ : ให้อยู่ระดับ พื้นภายในห้อง เป็นระดับ ± 0.00

		
มหาวิทยาลัยเทคโนโลยีราชมงคลศรีวิชัย วิทยาลัยเทคโนโลยีอุตสาหกรรมและการจัดการ		
โครงการ		
ปรับปรุงอาคารปฏิบัติการโรงแรม และศูนย์ฝึกอบรม ตำบลทองเนียน อำเภอชนอม จังหวัดนครศรีธรรมราช 1 งาน		
หน่วยงาน	งบประมาณ	
วิทยาลัยเทคโนโลยี อุตสาหกรรมและการจัดการ	ปีงบประมาณ 2566	
ผู้อำนวยการวิทยาลัยเทคโนโลยีอุตสาหกรรมและการจัดการ นายพิศักดิ์ ศรีภูงา		
รองผู้อำนวยการฝ่ายบริหารและวางแผน นางนิตยา ทัดเทียม		
คณะกรรมการกำหนดรายละเอียดคุณลักษณะฯ นายณาดล ศรีภักดี		
นายวิระจัน นุ้ยแก้ว		
นางสาวเมลวัลย์ ศิริสงคราม		
นายธนุต ผลทิพย์		
สถาปนิก		
นส.เมลวัลย์ ศิริสงคราม ภา-สถ 20941		
นายวัชรพงษ์ พงษ์ลำเจียก ภา-สถ 18308		
วิศวกรโยธา		
นายธนุต ผลทิพย์ ภา.51991		
วิศวกรไฟฟ้า		
นายธีรวัฒน์ จำเริญนุสิต ภา.51991		
เขียนแบบ		
นายธนุต ผลทิพย์		
นางสาวเมลวัลย์ ศิริสงคราม		
นายวัชรพงษ์ พงษ์ลำเจียก		
ประมาณราคา		
นายธนุต ผลทิพย์		
นายธีรวัฒน์ จำเริญนุสิต		
แบบแสดง	มาตราส่วน	
แบบขยายห้องประชุมเล็ก 1	1:100	
หมายเลขแบบ	แผ่นที่	จำนวน
A-36	37	100
Note :		
